




SKALA 1:50

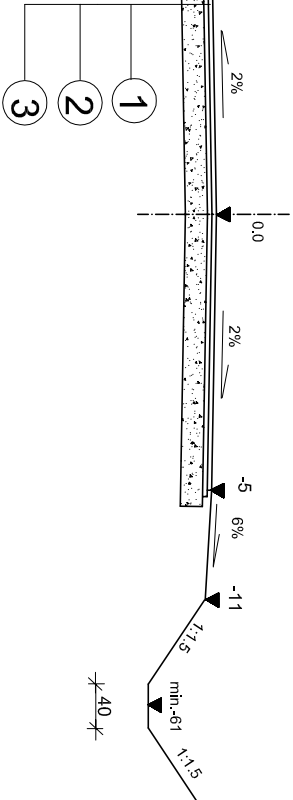


SKALA 1:50

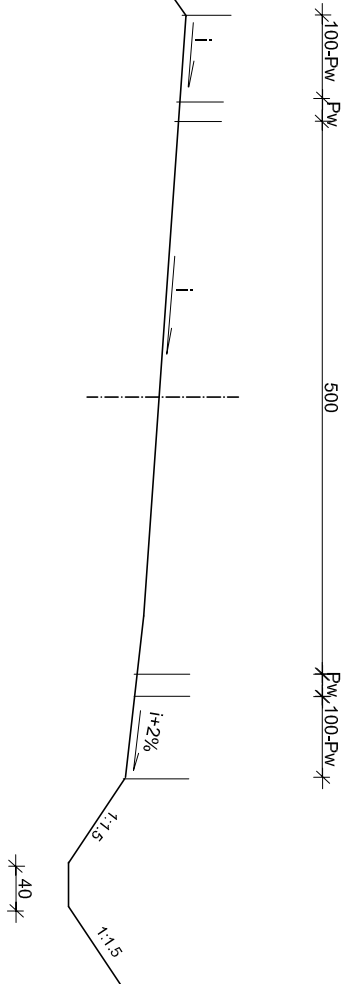


PROJEKT ZAGOSPODAROWANIA TERENU	
OBJEKT: Przebudowa drogi powiatowej nr 1009B w km 0+050,4+490,90	
RYSIUNEK:	Przekroje normalne
INWESTOR:	Zarząd Dróg Powiatowych w Łoniu
PROJEKTANT:	<div> <div>  <div> INŻYNIER DARIUSZ ŁANCHOSEK <small>specjalista w zakresie</small> </div> </div> <div> <div> PROJEKT <small>drog i infrastruktury</small> </div> <div> 3/1 <small>drog</small> </div> </div> </div>
DATA:	2008

SKALA 1:50

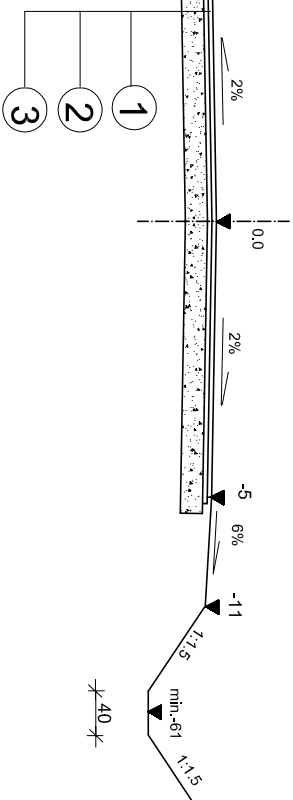

SKALA 1:50

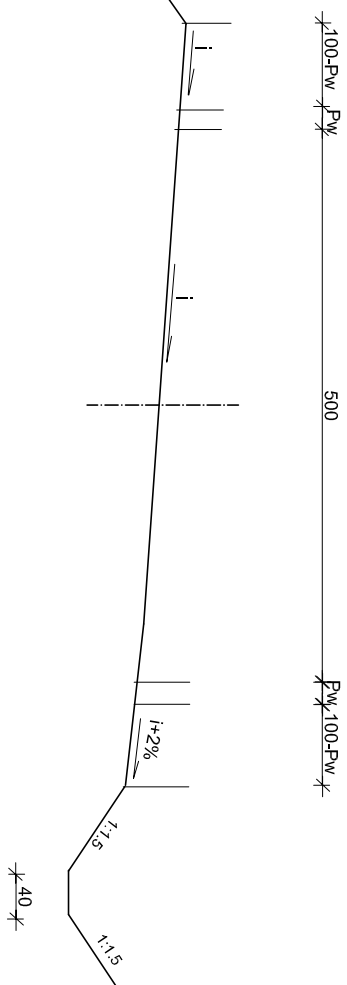

PROJEKT WYKONAWCZY									
OBJEKT:	Przebudowa drogi powiatowej nr 1908B w km 0+050+490.90								
RYSUJĄCEK:	Przekrój normalne								
INWESTOR:	Zarząd Dróg Powiatowych w Łomży								
PROJEKTANT:	<table border="1"> <tr> <td>Podpis:</td> <td>RYSUJĄCEK:</td> </tr> <tr> <td>mgr inż. Dariusz Lindorsek wydział 010005</td> <td>4/1</td> </tr> <tr> <td></td> <td>DATA:</td> </tr> <tr> <td></td> <td>2008</td> </tr> </table>	Podpis:	RYSUJĄCEK:	mgr inż. Dariusz Lindorsek wydział 010005	4/1		DATA:		2008
Podpis:	RYSUJĄCEK:								
mgr inż. Dariusz Lindorsek wydział 010005	4/1								
	DATA:								
	2008								
	SKALA: 1:50								