

ARKUSZ 4  
MAPA DO CELÓW PROJEKTOWYCH  
SKALA 1:500  
Z PRZETWORZENIA SKALI 1:1000

**OBIEKT: KUBRA STARA - KUBRA NOWA  
WOJ.: PODLASKIE  
GMINA: PRZYTUŁY**

SEKCJA MAPY ZASADNICZEJ:  
234.441.071, 234.441.072, 234.441.073  
234.441.074, 234.441.121


L. ks. robót 5254/79/2008  
Mapa aktualna na dzień 05.05.2008

WYKONAWCA  
"GEO-WIS" USŁUGI GEODEZYJNE s.c.  
Tadeusz Wiśniewski, Zbigniew Syperel  
18-421 Piątnica  
ul. Krótka 7 tel/fax 086 2151682

**NINIEJSZA MAPA MOŻE SŁUŻYĆ DO CELÓW PROJEKTOWYCH**  
 Projektowane obiekty budowlane wymagające pozwoleń na budowę podlegają wyliczeniu i inwentaryzacji, a także wyznaczeniu granic i powierzchni nieruchomości, na których będą budowane, przez jednostki uprawnione do wykonywania prac geodezyjnych.

STAROSTWO POWIATOWE  
w Łonczu  
ZESPÓŁ URZĄDNIANIA  
DOKUMENTACJI PROJEKTOWEJ  
ul. Szosa Zambrowska 1/27  
18-400 ŁOMŻA  
tel. 086/ 215 69 38 FAX 0-15 69 04 6  
6.05.2008 A

Starysiostwo Powiatowe w Łonczu  
Powiatowy Ośrodek Dokumentacji  
Genezyjnej i Kartograficznej  
W obszarze zamiejscowej listy ..... dokonano  
aktualizacji treści mapy zamiejscowej  
Dołączony z pominięciem 001  
do zasobu powiatowego pod nr 415-95-2968  
WZROSTAJĄCY  
NR 1054 MAŁA MOLE SZLACH  
Zachęcając do  
dalszego podjęcia wyprawy i inwestycji powiat  
został podpisany przez  
Łoncz  
miejscowości i data  
miejscowości i data

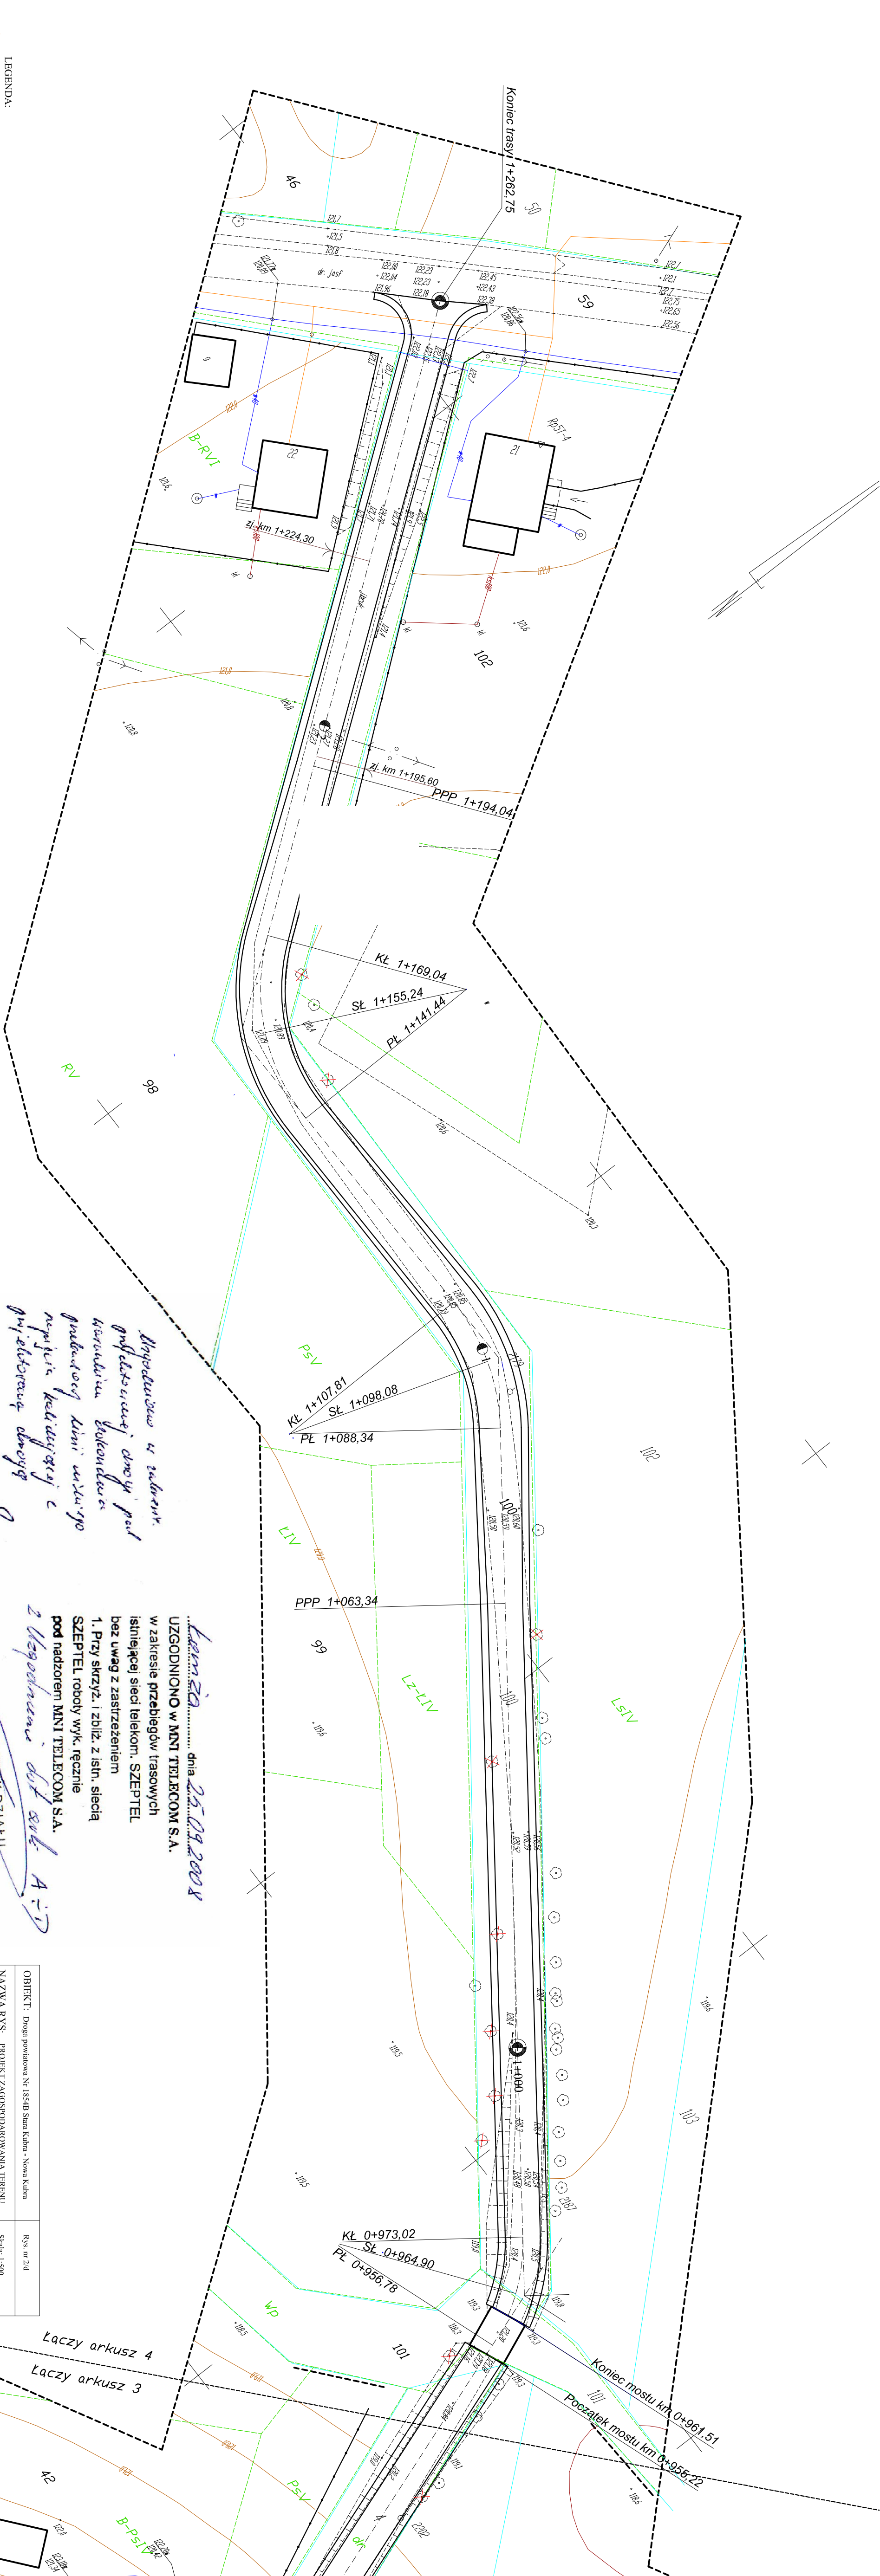

OBJEKT : Drogie powiatowa N° 18348 Sami Kłania - Nowe Kłania	Rys nr 2/d
NAZWA KRS. : PROJEKT ZAGOSPODAROWANIA TERENU	Skala: 1:500
STADIUM - PB	Data:20.09.2006r.
PROJEKTANT:	SPRAWDZAJĄCY: