


MAPA  
WYSOKOŚCIOWA  
(do celów projektowych)  
skala 1:500

Ark. nr 2  
w. Siemień Nadrzeczny  
gm. Łomża

dz. nr 299, 610

Podział na arkusze

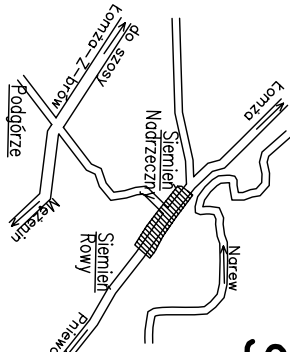

Szkic orientacyjny

Niniejszą mapę sporządzono na podstawie materiałów archiwalnych i pomiaru uzupełniającego wykonanego w maju 2009 roku /sekcje mapy: 244.233.251/

Mapa aktualna na dzień 04.05.2009

Uwaga:

Wszelkie obiekty budowlane nie wyklucaz się istnienia w terenie innych przewodów, o których brak informacji wynika z pozostałości historycznych lub niedopełnienia przapisów złożeń do inwentaryzacji (Usługa Prawo Geodezyjne i Kartograficzne – geodezyjnych)

Łomża dn. 08.05.2009

LKS. 14011/97/09

Wykonawca:


PROJEKT ZAGOSPODAROWANIA TERENU SKALA 1:500

LEGENDA:

- GRANICE PASA DROGOWEGO
- OZNACZENIA ZIAZDOW
- PROJ. NAWIERZCHNIA CHODNIKA O SZER. 2,0 M
- PROJ. NAWIERZCHNIA ZIAZDOW
- KRAWEZNIK NORMALNY
- KRAWEZNIK ZATOPIONY
- OBREZEA BETONOWE
- PROJ. RURY OSŁONOWE NA IST. SIECIACH
- ELEMENTY PRZEWIDZIANE DO ROZBIORKI
- PROJ. SPADKI POPRZECZNE
- ZIELEN
- KABEL ENERGETYCZNY
- IST. WODOCIAG
- IST. SIEC TELEFONICZNA

Łączy ark. nr 1

Łączy ark. nr 3

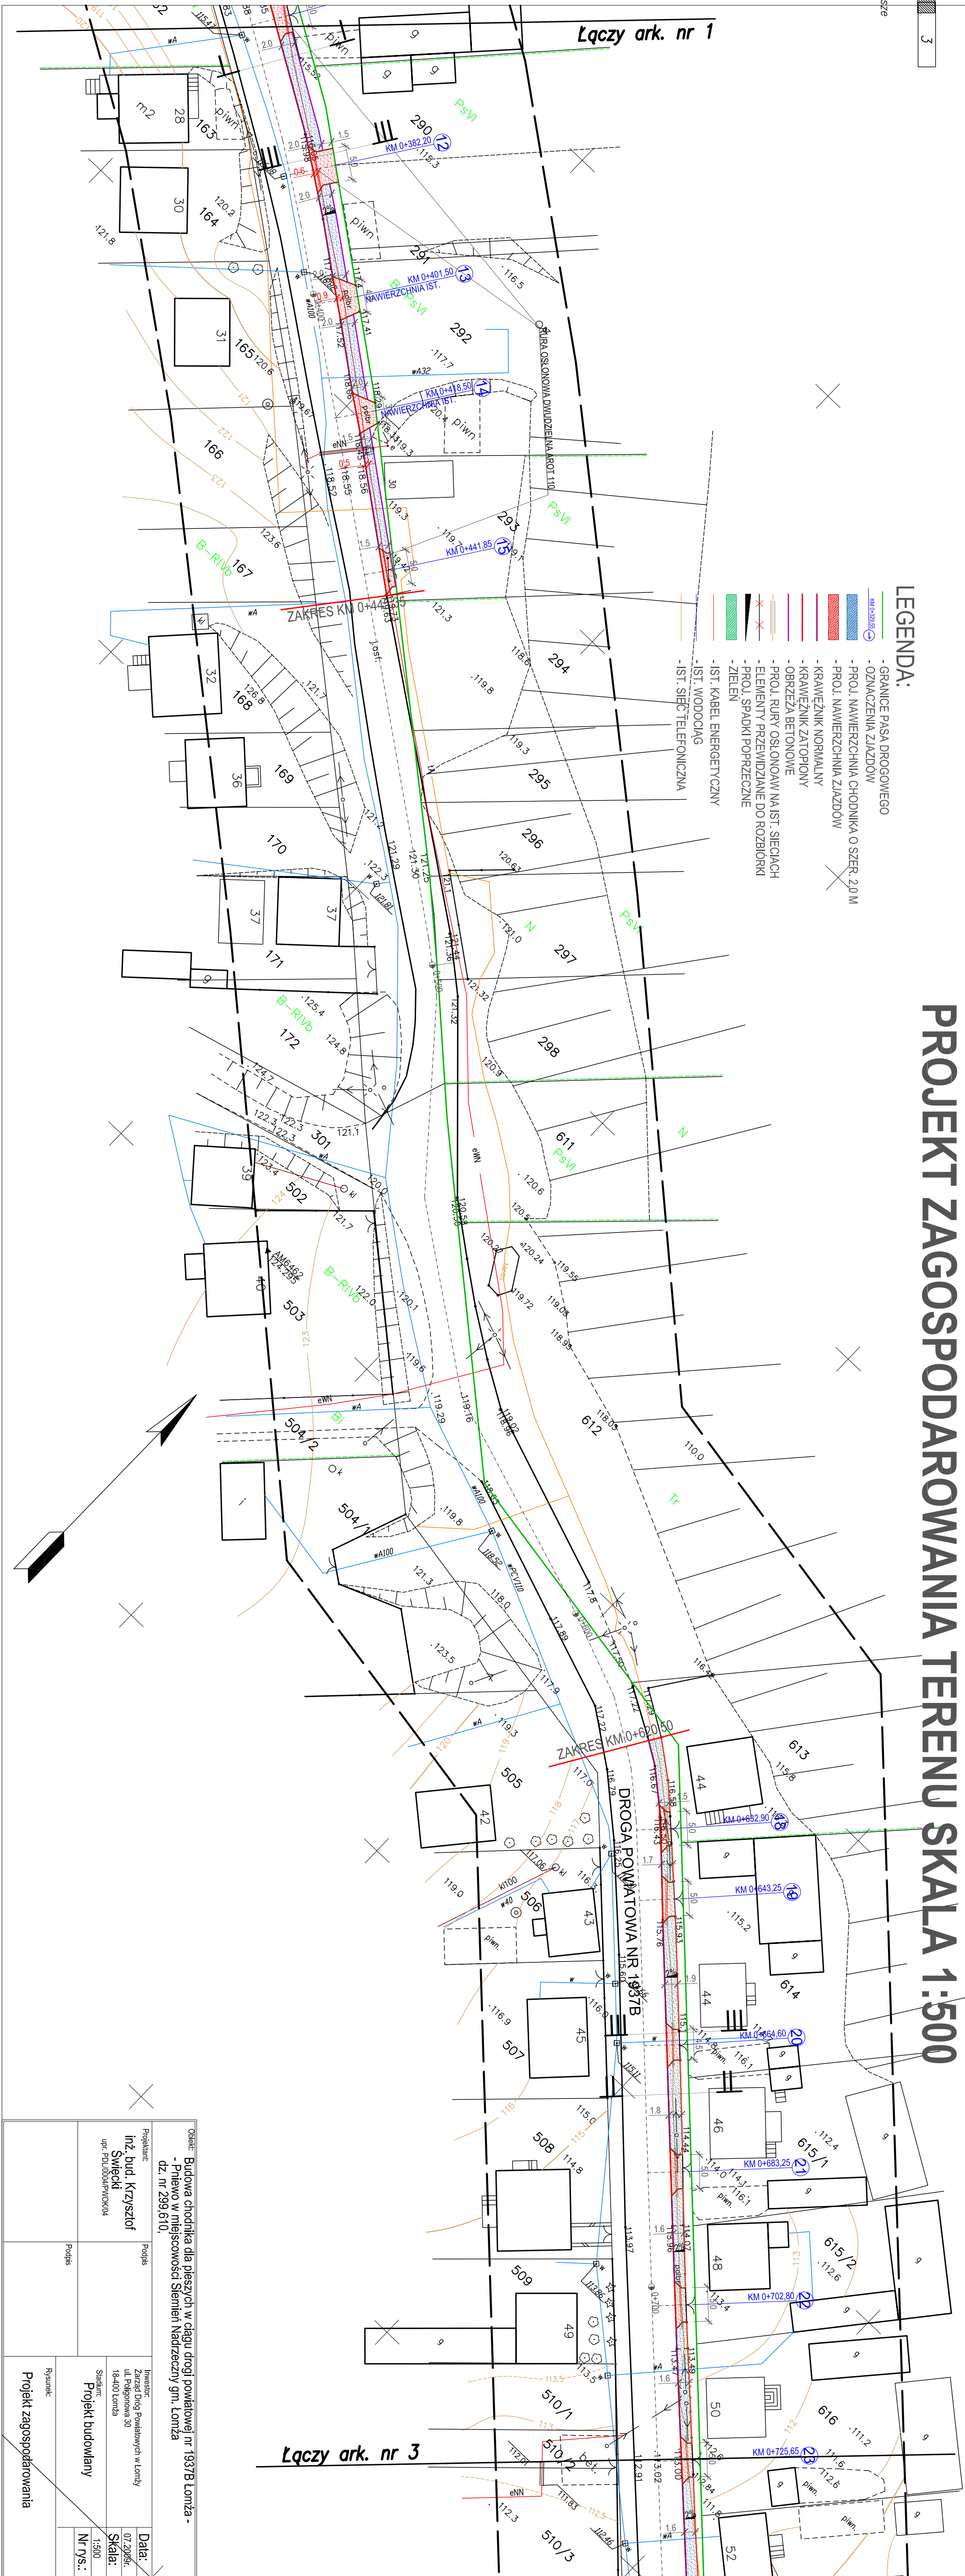

Objekt: Budowa chodnika dla pieszych w ciągu drogi powiatowej nr 1937B Łomża - Pniewo w miejscowości Siemień Nadrzeczny gm. Łomża dz. nr 299, 610.		Projektant: Inż. bud. Krzysztof Świecki upr. PDL0004PWO1004		Podpis: _____	
Projektant: Inż. bud. Krzysztof Świecki upr. PDL0004PWO1004		Inwestor: Zarząd Drog Powiatowych w Łomży ul. Pałanowa 30 18-400 Łomża		Data: 07.2009r.	
Projektant: Inż. bud. Krzysztof Świecki upr. PDL0004PWO1004		Inwestor: Zarząd Drog Powiatowych w Łomży ul. Pałanowa 30 18-400 Łomża		Skala: 1:500	
Projektant: Inż. bud. Krzysztof Świecki upr. PDL0004PWO1004		Inwestor: Zarząd Drog Powiatowych w Łomży ul. Pałanowa 30 18-400 Łomża		Nr rys.: _____	
Projektant: Inż. bud. Krzysztof Świecki upr. PDL0004PWO1004		Inwestor: Zarząd Drog Powiatowych w Łomży ul. Pałanowa 30 18-400 Łomża		Projekt zagospodarowania	