


PRZEKRÓJ B-B

PRZEPUST RUROWY ŻELBETOWY ZE ŚCIANKAMI CZOŁOWYMI

Skala 1:20

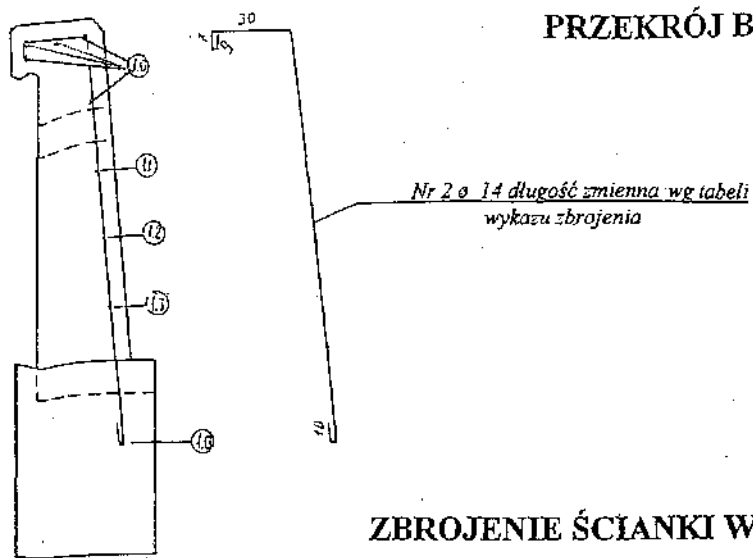

OBCIĄŻENIE RUCHOME KL. B

Stal St 3 Sx

Beton B - 30

ZBROJENIE ŚCIANKI WLOTU (WYLOTU)

