



PRZEMKÓJ B-B

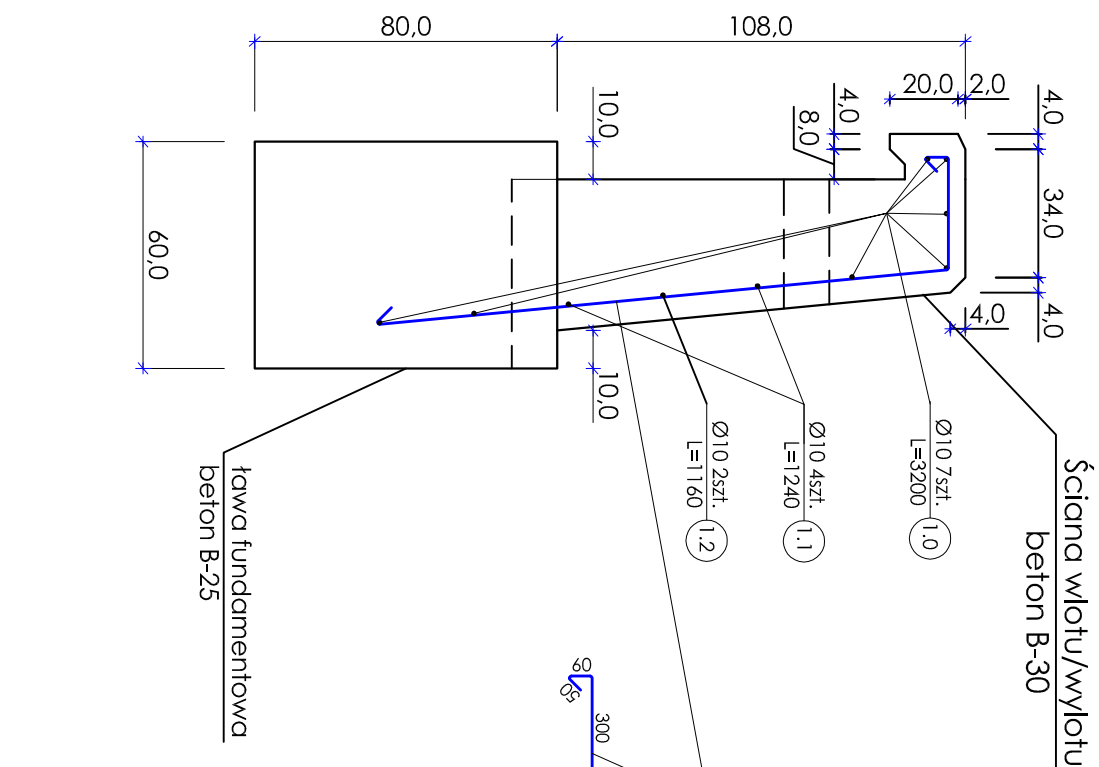

ZBROJENIE ŚCIANY WLOTU/WYLOTU

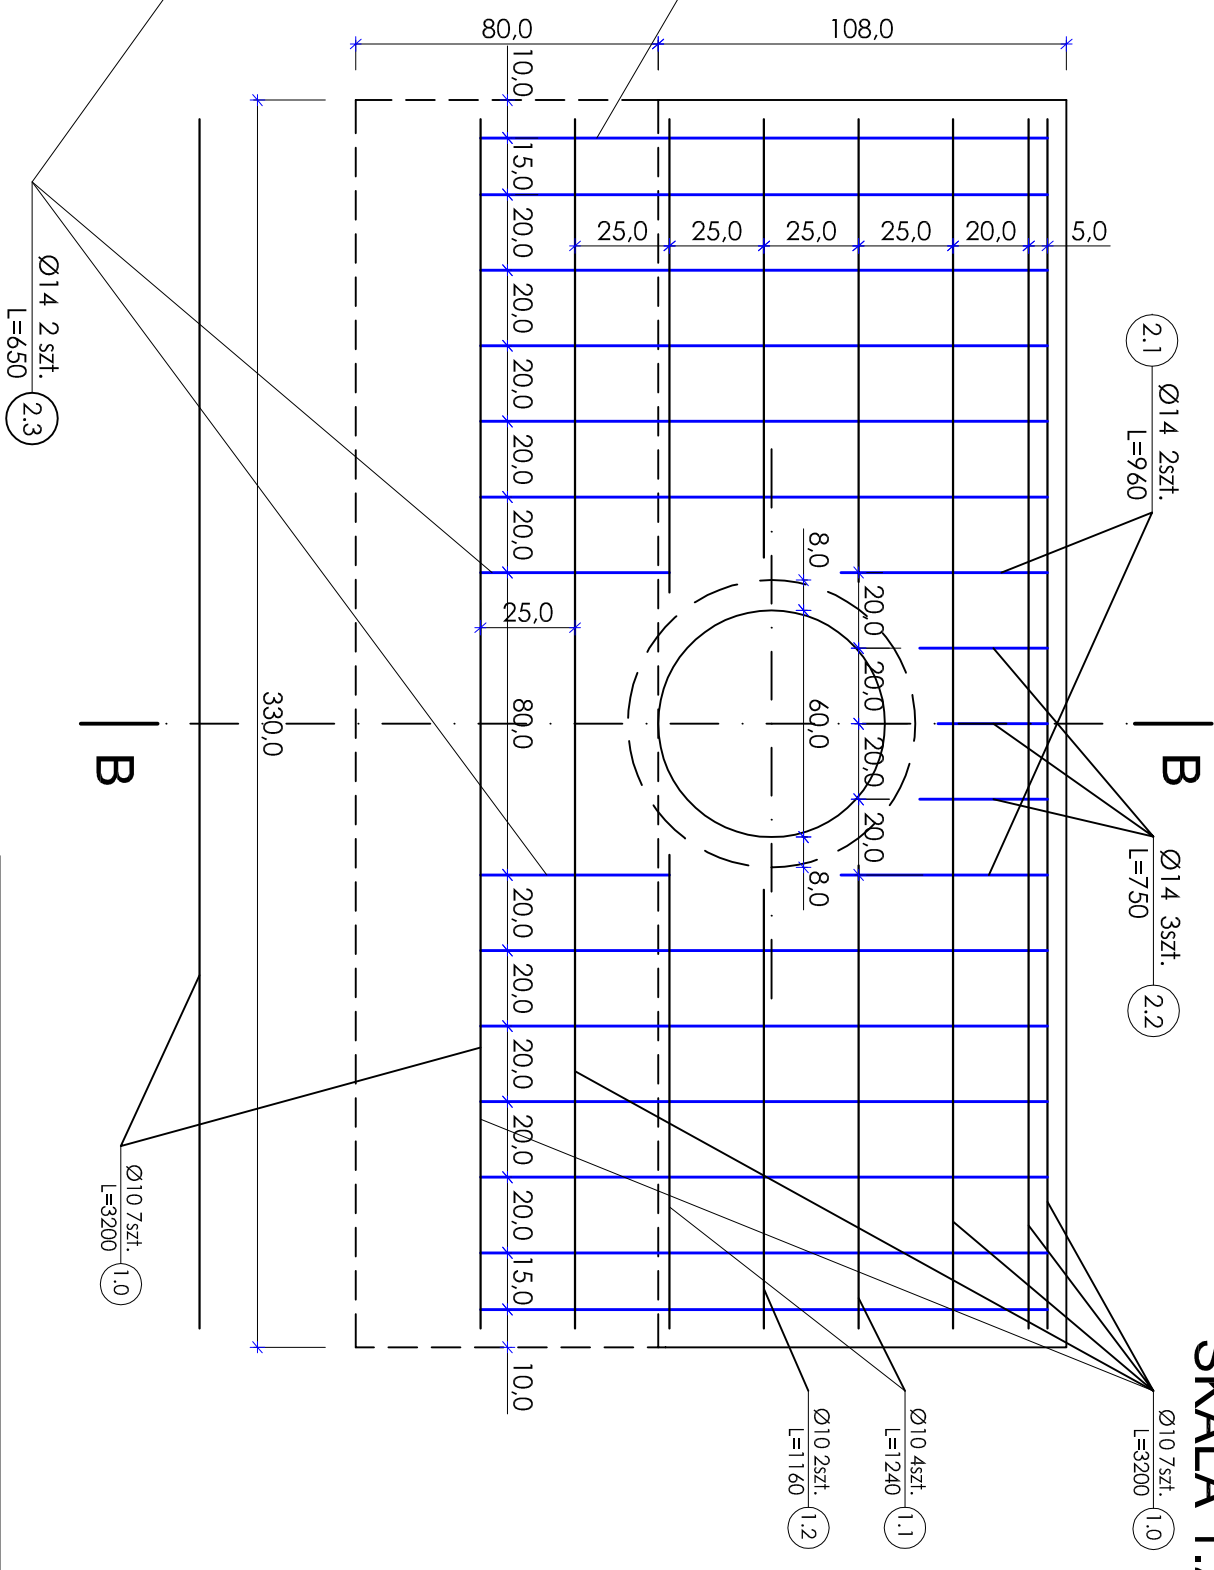

PRZEPUST Ø60

SKALA 1:20

WYKAZ STALI DLA JEDNEJ ŚCIANKI WLOTU/WYLOTU							
Nr pręta	Ø pręta	dl. pręta	ilość prętów	dlugość	masa 1m	masa ogółem	RAZEM
		[mm]		[m]		[kg]	
1.0	10	3200	7	22.40	0,6170	13.8	18,3
1.1	10	1240	4	4.96		3.1	
1.2	10	1160	2	2.32		1.4	
2.0	14	1990	12	23.88	1,208	28.8	35,4
2.1	14	960	2	1.92		2.3	
2.2	14	750	3	2.25		2.7	
2.3	14	650	2	1.30		1.6	

Uwaga!
1. Wymiary i spadki podłużne dopasować indywidualnie do warunków terenowych.
2. Długość przepustu wg wykazu w opisie technicznym.
3. Minimalny spadek podłużny i min = 0,5%
3. Stal zbrojeniowa klasy A-III 34GS
4. Ściany wlotu/wylotu beton B-30 obj. bet. V = 1,2m³
5. Ława fundamentowa wlotu/wylotu beton B-25 obj. bet. V = 1,6m³
6. Ława z pospółki zagęszczona do wskaźnika ls = 0,98 wg Proctora