

PROJEKT ZAGOSPODAROWANIA TERENU SKALA 1:1000

Mapa sytuacyjno-wysokościowa do celów projektowych
Skala 1 : 1000
Ark. Nr. 5 (6)

Wś Dobrzyńsko Wś Janczewo, Piętki Borowe, Korytki, Kainy
Gm. , Pajniąca Gm. , Jedwabne
Powiat Łomża
Woj. podlaskie
Objekt : droga Dobrzyńsko– Kainy
Rab . nr. 22/08


Mapa sporządzono Przedsiębiorstwo Geodezyjne R. Mazowiecki na podstawie materiałów archiwalnych, poprzez skomowanie i wektorując istniejącą mapę oraz pomiaru aktualniejszego wykonanego w miejscu czerwca 2008 r. .

Mapa okładowa na dzień 2008.06.25 w granicach określonych linij -----

Właściciel: gmina w Janie Janja przebudowa , o której wia informacja
wynika z załącznika historycznych do niniejszego projektu zgłoszenia do inwestycji
(dotyczy planu budowlanego i planu budowlanego (z. 1, 10/1000 po 10.2))

Właściciel: Przedsiębiorstwo Geodezyjne R. Mazowiecki
15-400 Łomża ul. 604 26 85 39
16 . 604 26 85 39

- LEGENDA:
- GRANICE NIERUCHOMOŚCI
 - PROJ. NAWIERZCHNI JEZDNI
 - PROJ. NAWIERZCHNI POBOCZY
 - PROJ. ŁUKI WYOKRĄGLAJĄCE
 - PROJ. WYMIARY
 - PROJ. SPADKI POPRZECZNE
 - ISTNIEJĄCY WODOCIĄG
 - ISTNIEJĄCY LINIA KABLOWA TELEFONICZNA
 - ISTNIEJĄCY LINIA TELEFONICZNA
 - ISTNIEJĄCY NAPOWIETRZNA LINIA ENERGETYCZNA
 - ISTNIEJĄCE DRZEWIA

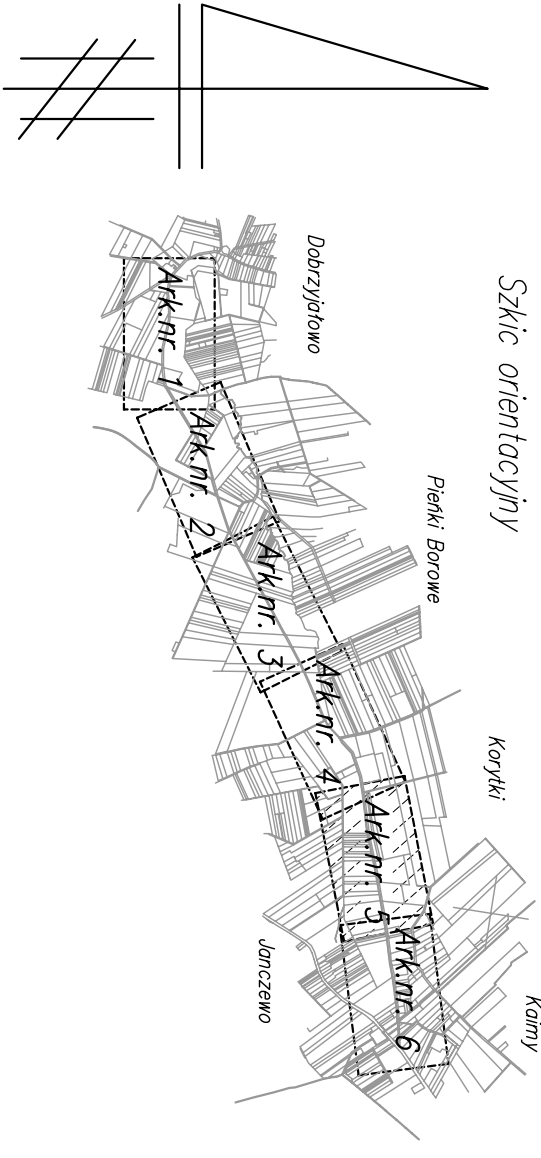

244.212.191

Łączy Ark. Nr. 4

W15 KM 4+021.50
alfa = 4. grad
R = 900 m
To = 43.285 m
Z = 0.486 m
L = 30 m

W16 KM 4+335.50
alfa = 2. grad
R = 2000 m
To = 46.219 m
Z = 0.266 m
L = 30 m

W17 KM 4+720.35
alfa = 5 grad
R = 900 m
To = 50.363 m
Z = 0.736 m
L = 30 m

W18 KM 4+903.70
alfa = 5 grad
R = 600 m
To = 38.576 m
Z = 0.525 m
L = 17.124 m
L = 30 m

Objekt: Przebudowa drogi powiatowej nr 19148 Gmina: Dobrzyńsko, Piętki Borowe, Korytki, Kainy		Projekt: Projekt zagospodarowania	
Projektant: Inż. bud. Krzysztof Sulewski	Podpis: Sulewski	Inwestor: Zarząd Drog Powiatowych w Łomży	Skala: 1:1000
Projektant: Inż. Krzysztof Radziński	Podpis: Radziński	Projekt wykonawczy: Projekt wykonawczy	Wzrost: 1.1000