



WIDOK ŚCIANKI CZOŁOWEJ - ROZMIESZCZENIE ZBROJENIA
SKALA 1:25

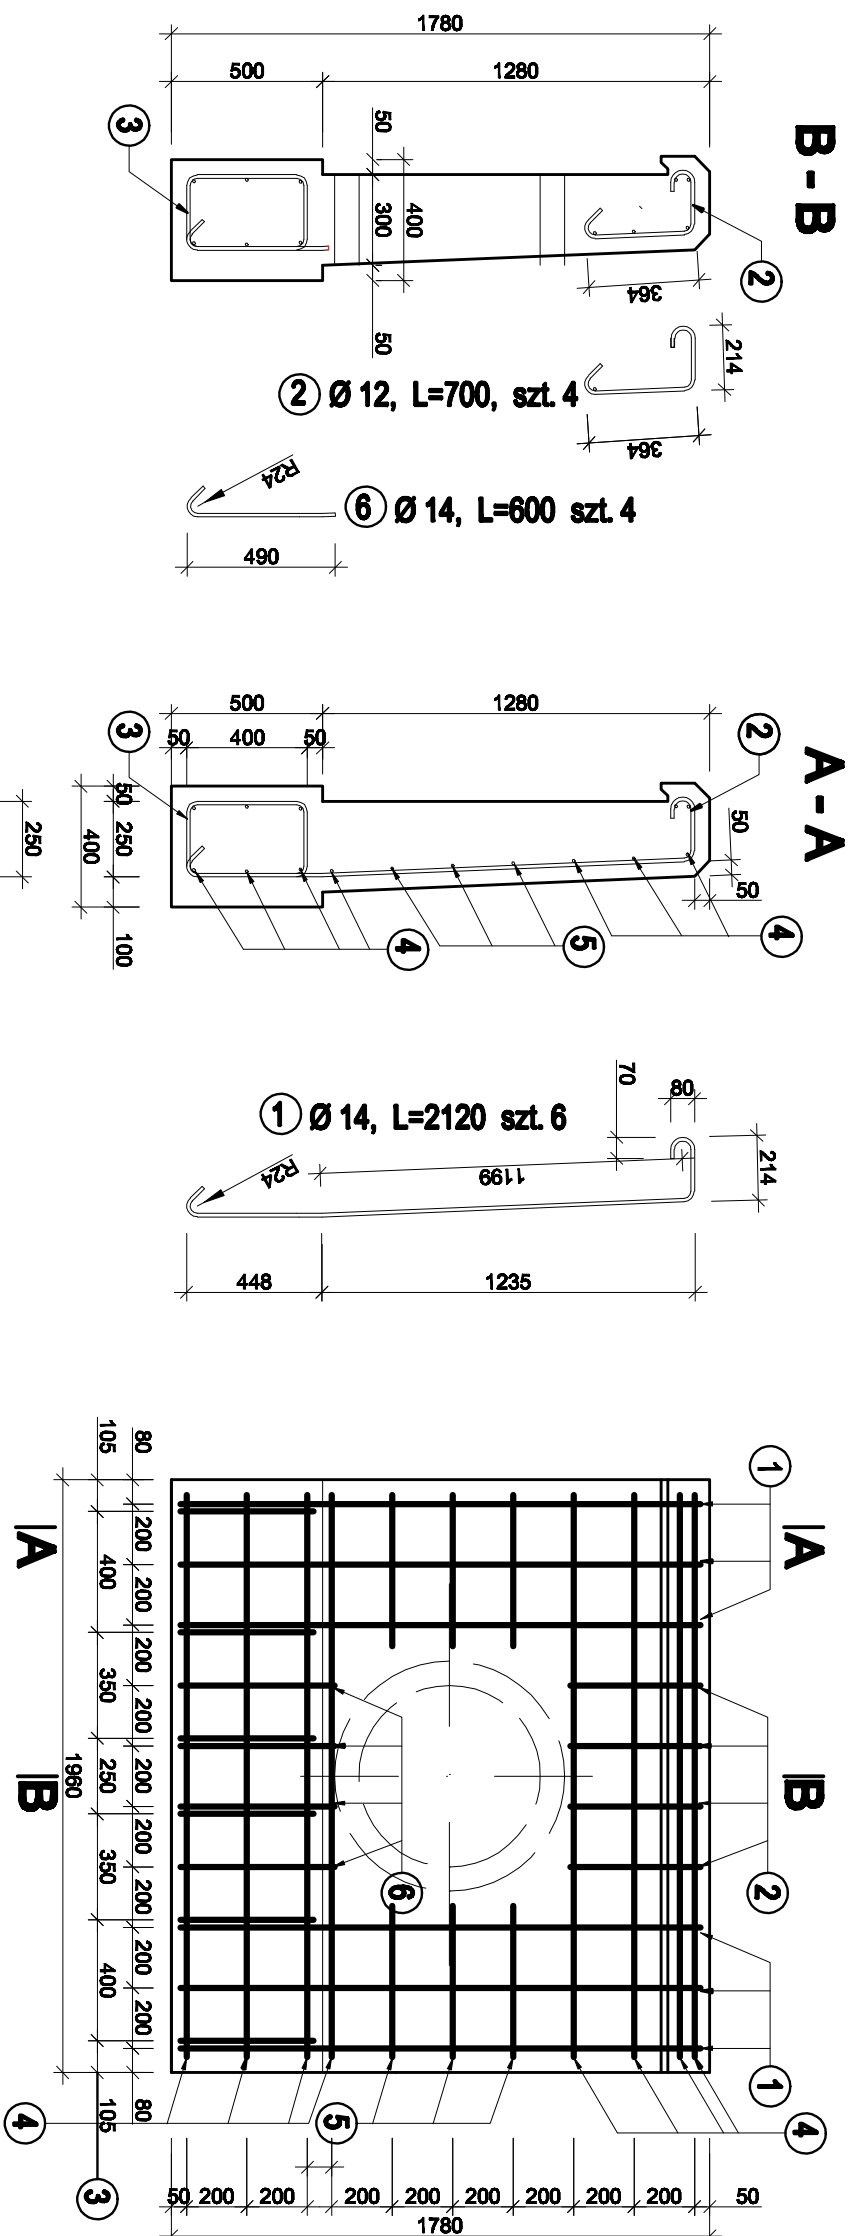

WYKAZ ZBROJENIA DLA 1 \$CIANKI Z FUNDAMENTEM

Nr pręta	Średnica [mm]	Liczba [szt.]	Długość [m]	Długość ogólna [m]	
				A-II	A-I
1	14	6	2,12	Ø 14	Ø 10
2	14	4	0,70	2,80	
3	10	6	1,40		6,40
4	10	12	1,88		22,32
5	10	8	0,50		4,0
6	14	4	0,70	2,1	
Długość razem			[m]	17,62	32,72
Masa jednostkowa			[kg/m]	1,210	0,917
Masa razem wg śr.			[kg]	21,32	20,19
Masa wg gabarytu			[kg]	41,51	-
Masa ogólna			[kg]	41,51	-

Ø 10, L=1400, szt. 6

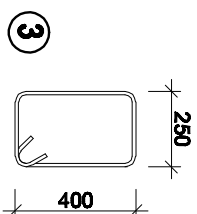

PRZEPUSTY W KM 0+793,50

<p>Obiekt: Przebudowa drogi powiatowej nr 1957B Miastkowo - Zarutze Borowe - Sosn - Kuleszka - Rydzewo w lokalizacji 0+000 - 1+470,00. Działki nr 632/1, 632 obny wsi Zarutze, Sosnowiec</p>	
<p>Projektant: Inż. Krzysztof Radziszewski ul. Nym 2-4/2005 49-100 Rydzewo</p>	<p>Podpis:</p>
<p>Wykonawca: Inż. bud. Krzysztof Świecki ul. Polna 10/1000000000000</p>	<p>Podpis:</p>
<p>Finanser: Zarząd Drog Powiatowych w Łonży ul. Polna 30 18-400 Łonża</p>	<p>Podpis:</p>
<p>Wykonawca: PB, PW</p>	<p>Podpis:</p>
<p>Wykonawca: Stalanka przepustów rurowych d60 - zbrojen</p>	<p>Podpis:</p>