


WIDOK ŚCIANKI CZOŁOWEJ - ROZMIESZCZENIE ZBROJENIA
SKALA 1:25

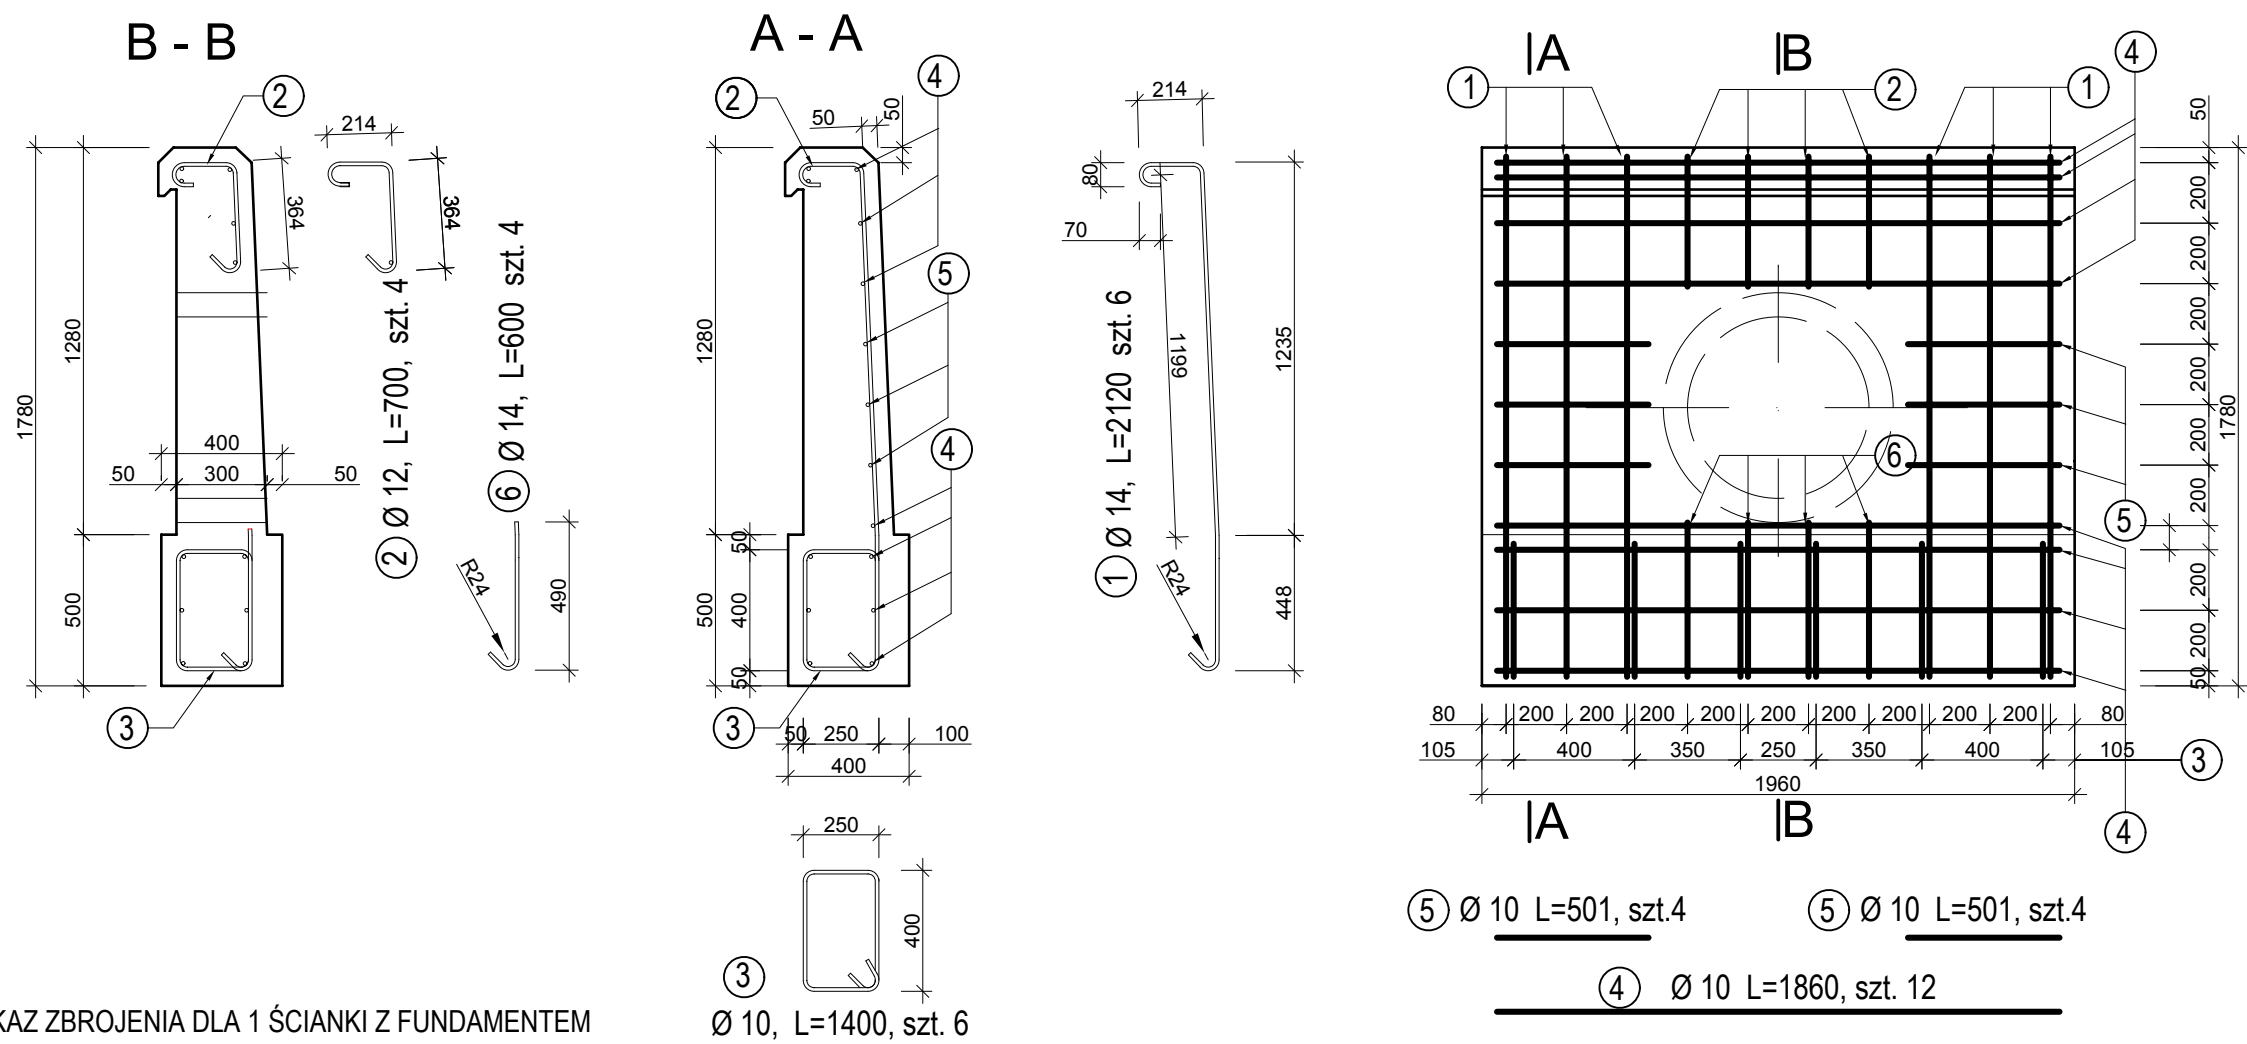

PRZEPUSTY W KM 7+751,00

BETON KLASY B30 W8 F150
STAL 18G2-b, A-II
OBJĘTOŚĆ BETONU na 1 ściankę z fundamentem - 0,96 m3

Obiekt: Remont drogi powiatowej nr 1952B Stare Szabły - Jakać Borki w lokalizacji km 7+135,00 - 8+125,00 (Odc. III)			
Projektant: inż. bud. Krzysztof Święcki upr. PDL/0004/PWOK/04	Podpis	Investor: Zarząd Dróg Powiatowych w Łomży ul. Poligonowa 30 18-400 Łomża	Rok: 03.2014 r.
		Lokalizacja: dz. nr. 37, 196/2, 49, 196/3, 196/1, 76 72/1, 84, 23, 38 - Jakać Borki Gmina Śniadowo, powiat łomżyński	Skala: 1:25
		Stadium: Projekt wykonawczy	Nr rys.:
		Rysunek: Ścianka przepustów rurowych d60 - zbrojenie	