ARKUSZ 3
MAPA DO CELÓW PROJEKTOWYCH
SKALA 1:500
Z PRZETWORZENIA SKALI 1:1000

OBIEKT: **KUBRA STARA - KUBRA NOWA**
WOJ.: PODLASKIE
GMINA: PRZYTUŁY

SEKCJA MAPY ZASADNICZEJ:
234.441.071, 234.441.072, 234.441.073
234.441.074, 234.441.121

L. ks. robót 5254/79/2008
Mapa aktualna na dzień **05.05.2008**

WYKONAWCA
"GEO-WIS" USŁUGI GEODEZYJNE s.c.
Tadeusz Wiśniewski, Zbigniew Syperek
18-421 Piątnica
ul. Krótka 7 tel/fax 086 2151682

NINIEJSZA MAPA MOŻE SŁUŻYĆ DO CELÓW PROJEKTOWYCH

Projektowane obiekty budowlane wymagające pozwolenia na budowę podlegają wytyczeniu i inwentaryzacji powykonawczej przez jednostki uprawnione do wykonywania prac geodezyjnych.

OSNOWA III KL: 1047, 1048, 1049

Starostwo Powiatowe w Łomży
Powiatowy Ośrodek Dokumentacji Geodezyjnej i Kartograficznej
W obszarze zasadniczym linią ..... dokonano aktualizacji treści mapy zasadniczej.
Dokumenty z pomiarów wykonanych do zasobu powiatowego w dniu ..... przyjęto.
Zakres ..... do dnia ..... roku
NINIEJSZA MAPA MOŻE SŁUŻYĆ DO CELÓW PROJEKTOWYCH
Projektowane obiekty budowlane wymagające pozwolenia na budowę podlegają wytyczeniu i inwentaryzacji powykonawczej przez jednostki uprawnione do wykonywania prac geodezyjnych.
Łomża, dnia 05.05.2008 r.
05.05.2008
Łomża

STAROSTWO POWIATOWE w Łomży
ZESPÓŁ UZGADNIANIA DOKUMENTACJI PROJEKTOWEJ
ul. Szosa Zambrowska 1/27
18-400 Łomża
tel. 086/ 216 72 wew. 214, 215 fax 216 85 04
6.05.2008

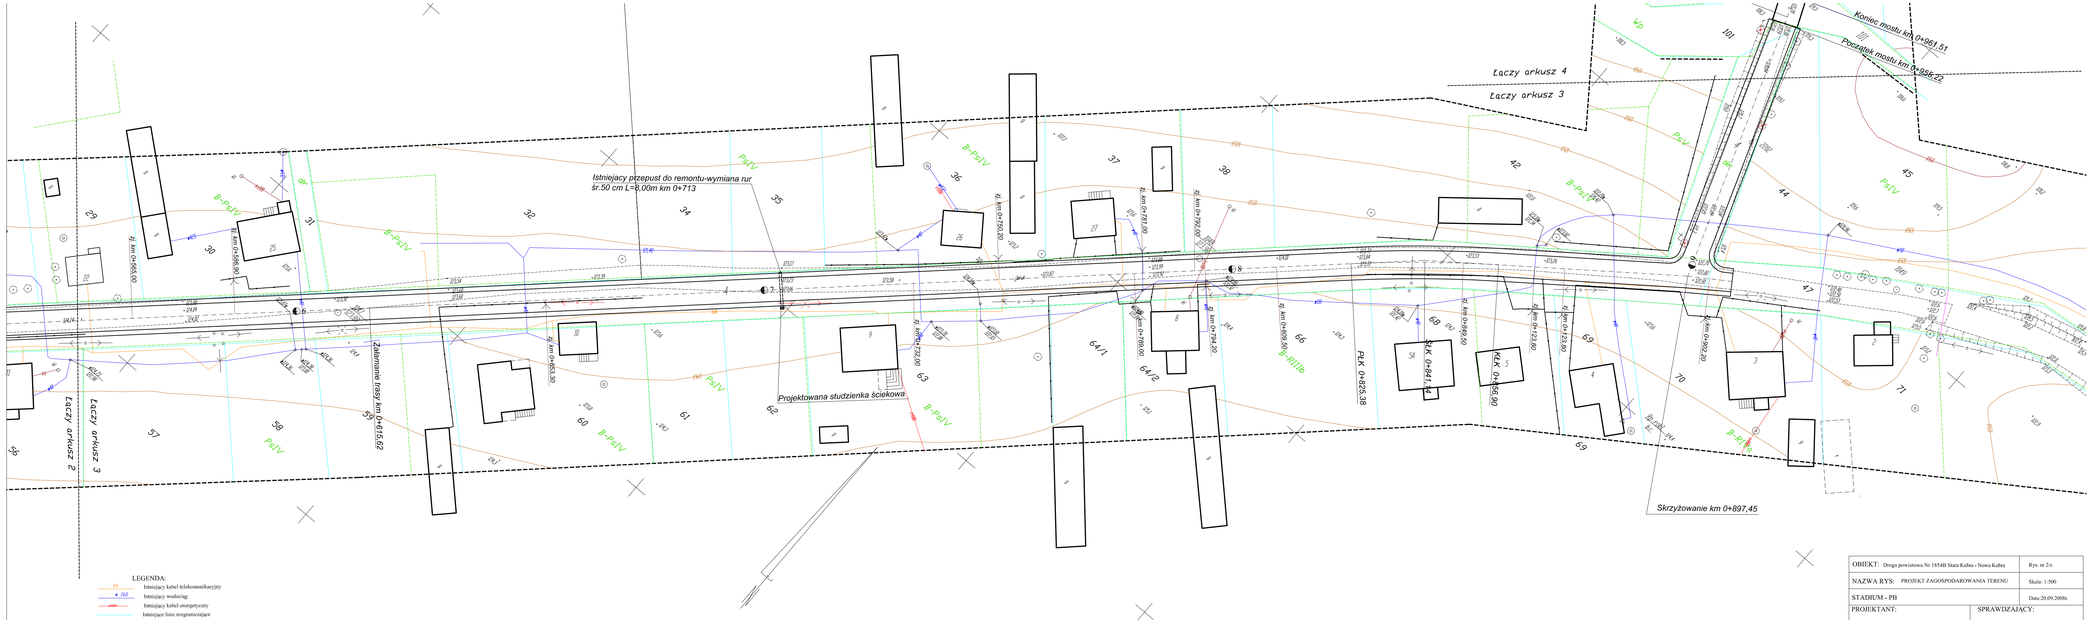

OBIEKT: Droga powiatowa Nr 185401 Stara Kubra - Nowa Kubra		Rys. nr 2/c
NAZWA RYS: PROJEKT ZAGOSPODAROWANIA TERENU		Skala: 1:500
STADIUM - PB		Data 20.09.2008r.
PROJEKTANT:	SPRAWDZAJĄCY:	