Obiekt: SERWATKI – KUPNINA
Gmina: NOWOGRÓD
pow. łomżyński
woj. podlaskie

MAPA
SYTUACYJNO – WYSOKOŚCIOWA
(do celów projektowych)
skala 1:1000 ARKUSZ 1 (4)

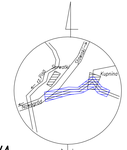

SZKIC ORIENTACYJNY

Niniejszą mapę sporządzono na podstawie materiałów archiwalnych i pomiaru uzupełniającego wykonanego w lipcu 2007 roku
Sekcje mapy zasadniczej
244.121.242; 244; 204; 251; 252.
244.122.211

Uwaga: Mapa aktualna na dzień 10.07.2007 r.
Nie wyklucza się istnienia w terenie innych przewodów, o których brak informacji wynika z zaistniałej historycznych lub niedopełnienia przepisów zgłoszenia do inwentaryzacji (Ustawa Prawo Geodezyjne i Kartograficzne – Dz.U.30/1989 poz.163)

Łomża dn. 20.07.2007r.

PODZIAŁ NA ARKUSZE

Wszelkie obiekty budowlane podlegają wytyczeniu przez jednostkę wykonawstwa geodezyjnego lub przez osoby fizyczne posiadające uprawnienia na wykonywanie robót geodezyjnych

KERG. 1827– /2007

Wykonawca:
USŁUGI GEODEZYJNE I PROJEKTOWE
Jerzy Grygo
ul. Szosa Zambrowska 1/27
18-400 ŁOMŻA

Geodeta uprawniony:
Jerzy Grygo

Starostwo Powiatowe w Łomży
Powiatowy Ośrodek Dokumentacji Geodezyjnej i Kartograficznej
W obszarze zmienionego linią ..... dokonano aktualizacji treści mapy zasadniczej.
Dokumenty z pomiaru uzupełniającego ... przyjęto do zasobu powiatowego ...
nadano numer ...
NIEJASNE ... STA SIĘ WYCH
Projektowane obiekty ... nie przenoszą się na ... dową podziały ... ewidencji powykonawczej przy zgłoszeniu ...
Łomża ...
(miejscowość i data) (imię i nazwisko, podpis, stanowisko, służbowe oznaczenie upoważnienia)

Z up. STAROSTY
mgr inż. Jan Kamiński
GŁÓWNY SPECJALISTA
Wydz. GEOKIGN

STAROSTWO POWIATOWE
w Łomży
ZESPÓŁ UZGADNIANIA
DOKUMENTACJI PROJEKTOWEJ
ul. Szosa Zambrowska 1/27
18-400 ŁOMŻA
10.09.2007
PODPIS

PROJEKT ZAGOSPODAROWANIA TERENU
SKALA 1:1000

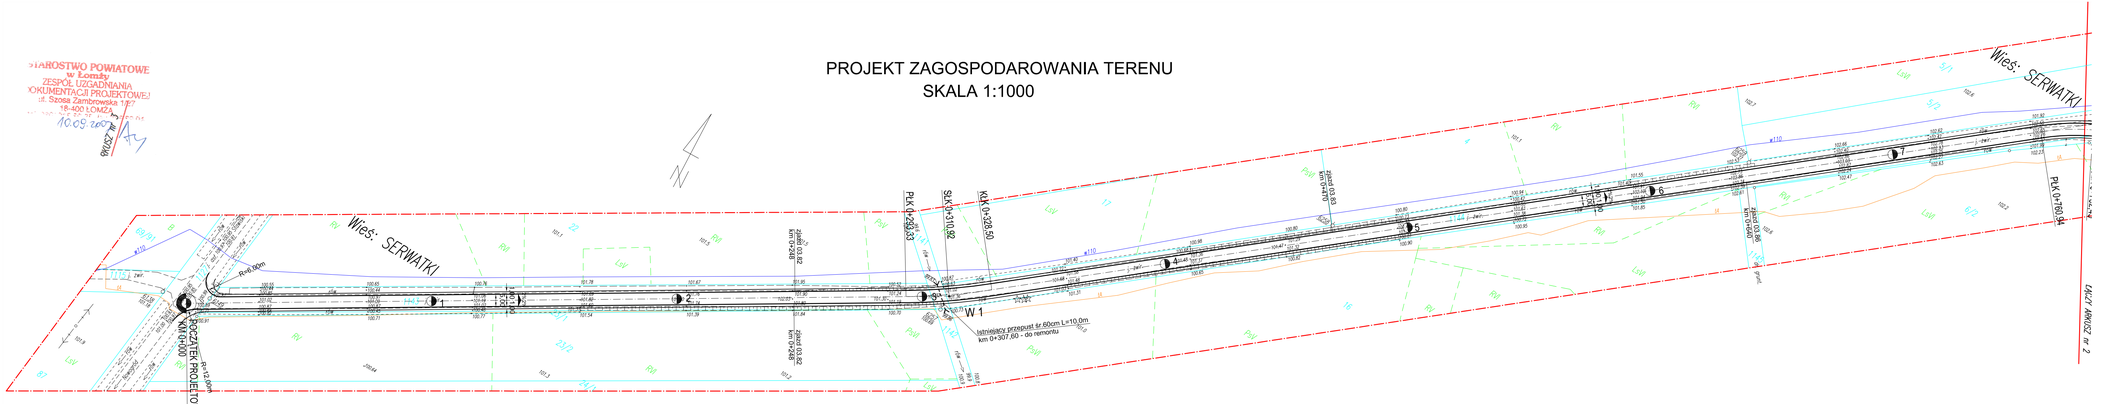

OZNACZENIA:

istniejące granice działek

PROJEKT WYKONAWCZY		
OBIEKT: Przebudowa drogi powiatowej nr 19008 w km 0+000-3+260		
RYSUNEK: Projekt zagospodarowania terenu		
INWESTOR: Zarząd Dróg Powiatowych w Łomży		SKALA: 1:1000
PROJEKTANT: mgr inż. Dariusz Lendzioszek upr.proj.nr LOM-59	Podpisy:	RYSUNEK: 2/1
		DATA: 2007