LEGENDA:

A-7 – projektowane oznakowanie pionowe

A-2 – istniejące oznakowanie pionowe do usunięcia

ARKUSZ 4

Zakład Realizacji Inwestycji
ZRI DROMOBUD
03-454 Warszawa, ul. Namysłowska 2A/74
NIP 723-108-92-97 REGON 140364334
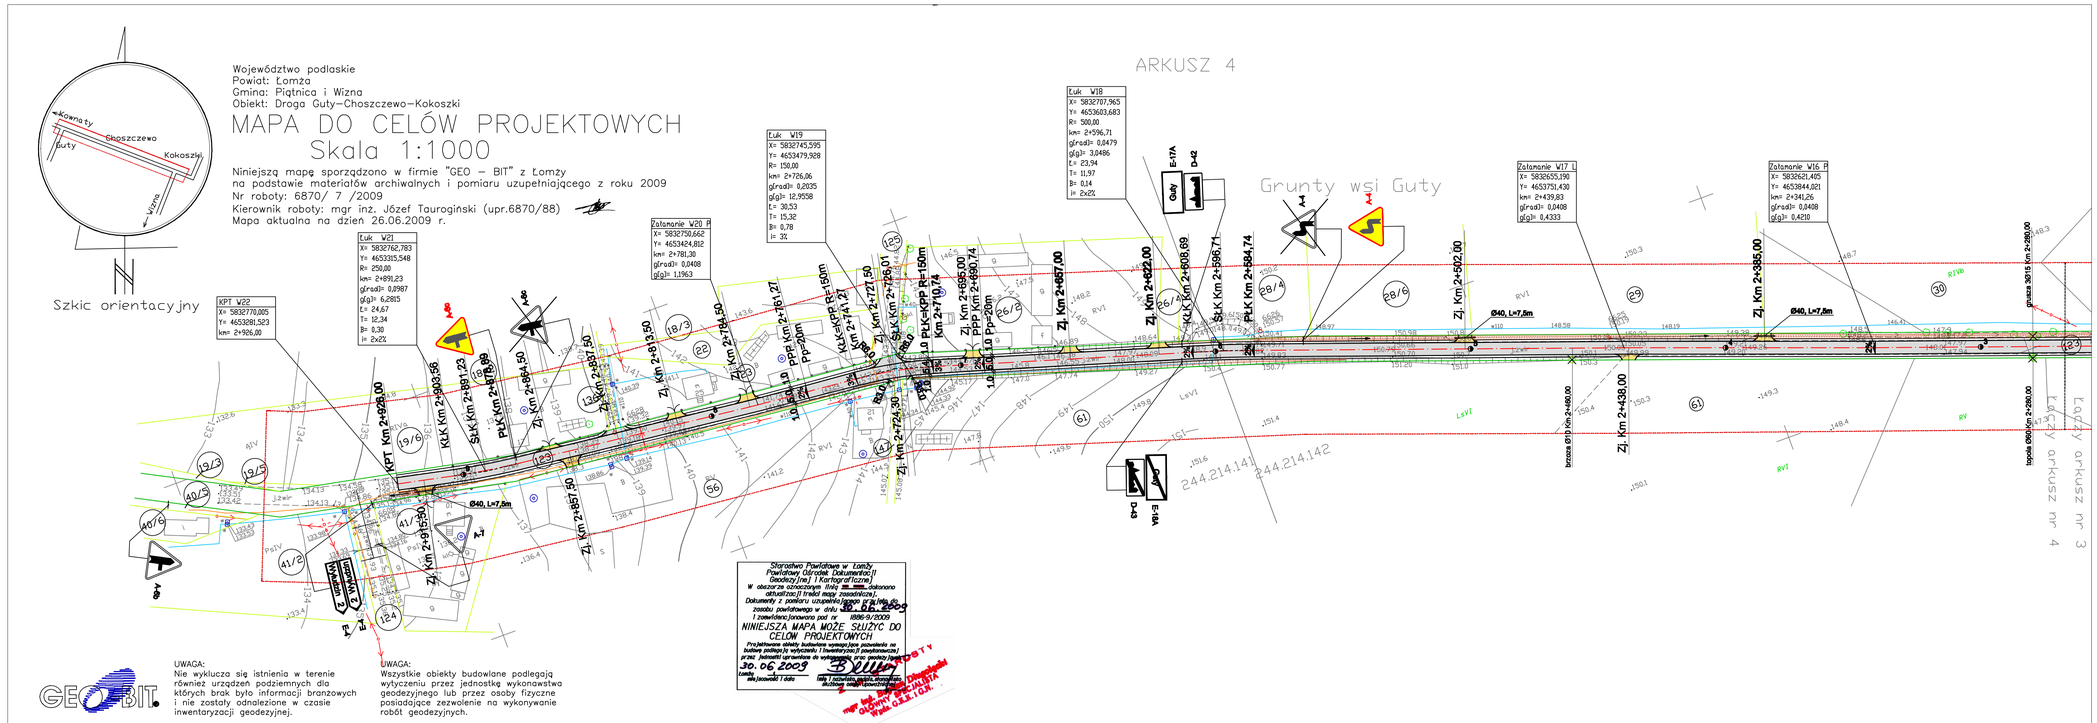
BRANŻA DROGOWA	STADIUM P.B.	SKALA 1:1000	DATA 21.12.2009	ZAŁ. NR 2
OBIEKT: Przebudowa drogi powiatowej Nr 1962B Wizna - Srebrowo - Mrówki - Nielawice - Kokoszki - Guty - Kowraty na odcinku Kokoszki - Guty od km 0+000,00 do km 2+926,00.				
RODZAJ RYSUNKU: Projekt zagospodarowania terenu				
AUTOR		PODPIS		
mgr inż. Wojciech Borzuchowski UAN.II.7342-74/93				
mgr inż. Piotr Dobrzyński