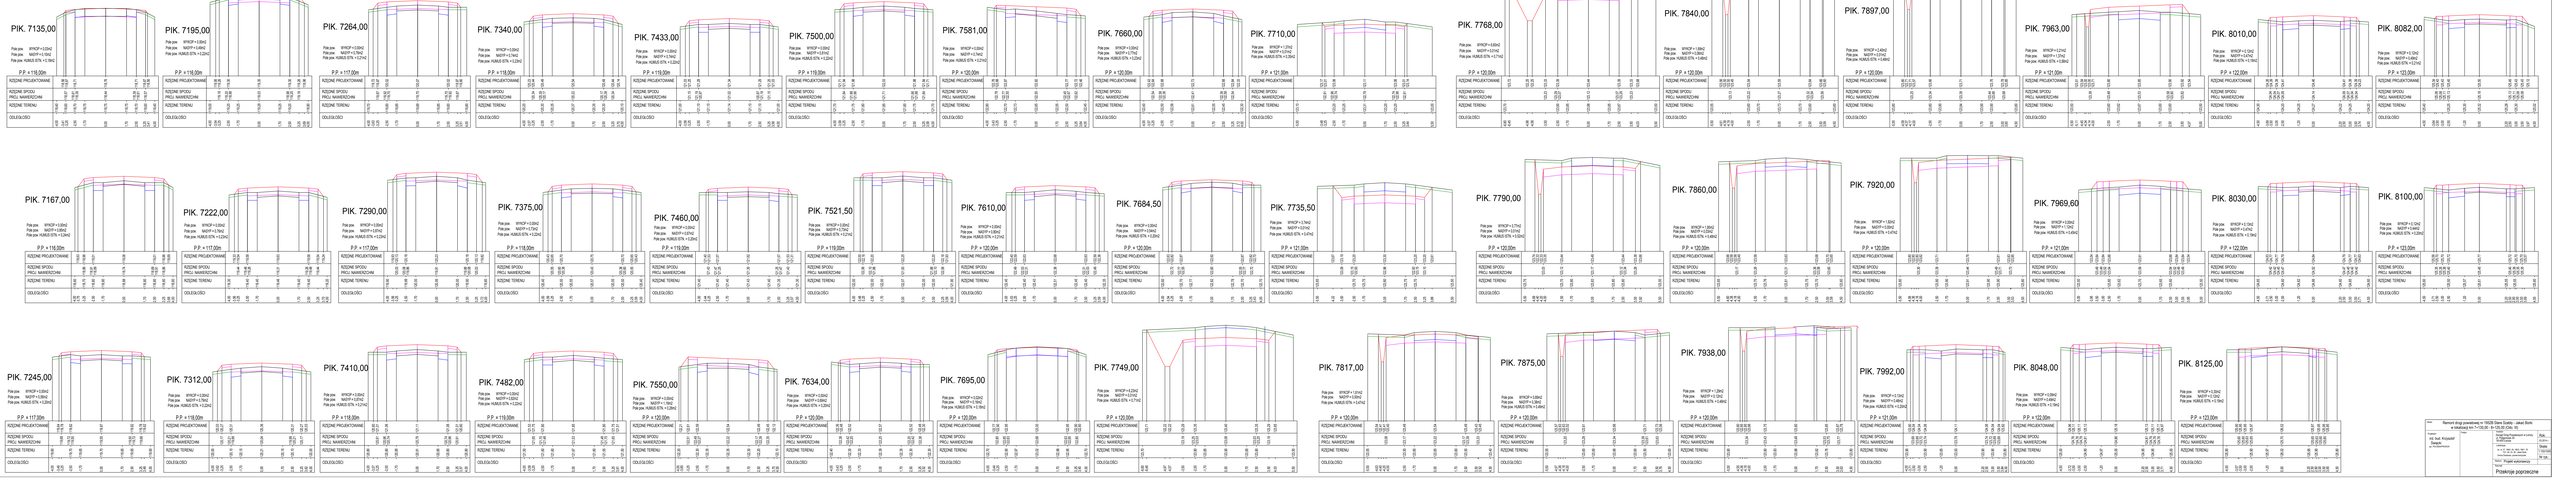
PIK. 7135,00
Pole pow. WNOP =1,00m2
Pole pow. NADP=1,10m2
Pole pow. KANIUS ETK =1,18m2
PIK. 7195,00
Pole pow. WNOP =1,00m2
Pole pow. NADP=1,09m2
Pole pow. KANIUS ETK =1,21m2
PIK. 7264,00
Pole pow. WNOP =1,00m2
Pole pow. NADP=1,07m2
Pole pow. KANIUS ETK =1,21m2
PIK. 7340,00
Pole pow. WNOP =1,00m2
Pole pow. NADP=1,11m2
Pole pow. KANIUS ETK =1,20m2
PIK. 7433,00
Pole pow. WNOP =1,00m2
Pole pow. NADP=1,10m2
Pole pow. KANIUS ETK =1,20m2
PIK. 7500,00
Pole pow. WNOP =1,00m2
Pole pow. NADP=1,01m2
Pole pow. KANIUS ETK =1,22m2
PIK. 7581,00
Pole pow. WNOP =1,00m2
Pole pow. NADP=1,10m2
Pole pow. KANIUS ETK =1,22m2
PIK. 7660,00
Pole pow. WNOP =1,00m2
Pole pow. NADP=1,07m2
Pole pow. KANIUS ETK =1,22m2
PIK. 7710,00
Pole pow. WNOP =1,27m2
Pole pow. NADP=1,07m2
Pole pow. KANIUS ETK =1,09m2
PIK. 7768,00
Pole pow. WNOP =1,00m2
Pole pow. NADP=1,01m2
Pole pow. KANIUS ETK =1,17m2
PIK. 7840,00
Pole pow. WNOP =1,18m2
Pole pow. NADP=1,08m2
Pole pow. KANIUS ETK =1,04m2
PIK. 7897,00
Pole pow. WNOP =1,40m2
Pole pow. NADP=1,01m2
Pole pow. KANIUS ETK =1,06m2
PIK. 7963,00
Pole pow. WNOP =1,21m2
Pole pow. NADP=1,12m2
Pole pow. KANIUS ETK =1,08m2
PIK. 8010,00
Pole pow. WNOP =1,10m2
Pole pow. NADP=1,03m2
Pole pow. KANIUS ETK =1,21m2
PIK. 8082,00
Pole pow. WNOP =1,23m2
Pole pow. NADP=1,09m2
Pole pow. KANIUS ETK =1,21m2
PIK. 7167,00
Pole pow. WNOP =1,02m2
Pole pow. NADP=1,08m2
Pole pow. KANIUS ETK =1,24m2
PIK. 7222,00
Pole pow. WNOP =1,00m2
Pole pow. NADP=1,10m2
Pole pow. KANIUS ETK =1,23m2
PIK. 7290,00
Pole pow. WNOP =1,00m2
Pole pow. NADP=1,07m2
Pole pow. KANIUS ETK =1,25m2
PIK. 7375,00
Pole pow. WNOP =1,00m2
Pole pow. NADP=1,07m2
Pole pow. KANIUS ETK =1,23m2
PIK. 7460,00
Pole pow. WNOP =1,00m2
Pole pow. NADP=1,05m2
Pole pow. KANIUS ETK =1,23m2
PIK. 7521,50
Pole pow. WNOP =1,00m2
Pole pow. NADP=1,07m2
Pole pow. KANIUS ETK =1,21m2
PIK. 7610,00
Pole pow. WNOP =1,00m2
Pole pow. NADP=1,08m2
Pole pow. KANIUS ETK =1,21m2
PIK. 7684,50
Pole pow. WNOP =1,00m2
Pole pow. NADP=1,04m2
Pole pow. KANIUS ETK =1,23m2
PIK. 7735,50
Pole pow. WNOP =1,04m2
Pole pow. NADP=1,01m2
Pole pow. KANIUS ETK =1,07m2
PIK. 7790,00
Pole pow. WNOP =1,07m2
Pole pow. NADP=1,01m2
Pole pow. KANIUS ETK =1,02m2
PIK. 7860,00
Pole pow. WNOP =1,05m2
Pole pow. NADP=1,02m2
Pole pow. KANIUS ETK =1,04m2
PIK. 7920,00
Pole pow. WNOP =1,00m2
Pole pow. NADP=1,00m2
Pole pow. KANIUS ETK =1,07m2
PIK. 7969,60
Pole pow. WNOP =1,00m2
Pole pow. NADP=1,00m2
Pole pow. KANIUS ETK =1,04m2
PIK. 8030,00
Pole pow. WNOP =1,00m2
Pole pow. NADP=1,01m2
Pole pow. KANIUS ETK =1,16m2
PIK. 8100,00
Pole pow. WNOP =1,00m2
Pole pow. NADP=1,00m2
Pole pow. KANIUS ETK =1,16m2
PIK. 7245,00
Pole pow. WNOP =1,00m2
Pole pow. NADP=1,01m2
Pole pow. KANIUS ETK =1,23m2
PIK. 7312,00
Pole pow. WNOP =1,00m2
Pole pow. NADP=1,01m2
Pole pow. KANIUS ETK =1,21m2
PIK. 7410,00
Pole pow. WNOP =1,00m2
Pole pow. NADP=1,00m2
Pole pow. KANIUS ETK =1,21m2
PIK. 7482,00
Pole pow. WNOP =1,00m2
Pole pow. NADP=1,02m2
Pole pow. KANIUS ETK =1,21m2
PIK. 7550,00
Pole pow. WNOP =1,00m2
Pole pow. NADP=1,10m2
Pole pow. KANIUS ETK =1,21m2
PIK. 7634,00
Pole pow. WNOP =1,00m2
Pole pow. NADP=1,00m2
Pole pow. KANIUS ETK =1,23m2
PIK. 7695,00
Pole pow. WNOP =1,02m2
Pole pow. NADP=1,01m2
Pole pow. KANIUS ETK =1,19m2
PIK. 7749,00
Pole pow. WNOP =1,23m2
Pole pow. NADP=1,01m2
Pole pow. KANIUS ETK =1,21m2
PIK. 7817,00
Pole pow. WNOP =1,01m2
Pole pow. NADP=1,02m2
Pole pow. KANIUS ETK =1,47m2
PIK. 7875,00
Pole pow. WNOP =1,06m2
Pole pow. NADP=1,03m2
Pole pow. KANIUS ETK =1,49m2
PIK. 7938,00
Pole pow. WNOP =1,2m2
Pole pow. NADP=1,03m2
Pole pow. KANIUS ETK =1,49m2
PIK. 7992,00
Pole pow. WNOP =1,04m2
Pole pow. NADP=1,04m2
Pole pow. KANIUS ETK =1,23m2
PIK. 8048,00
Pole pow. WNOP =1,02m2
Pole pow. NADP=1,04m2
Pole pow. KANIUS ETK =1,23m2
PIK. 8125,00
Pole pow. WNOP =1,03m2
Pole pow. NADP=1,01m2
Pole pow. KANIUS ETK =1,19m2
P.P. =116,50m
P.P. =117,00m
P.P. =118,00m
P.P. =119,00m
P.P. =119,50m
P.P. =120,00m
P.P. =120,50m
P.P. =121,00m
P.P. =121,50m
P.P. =122,00m
KSZTAŁT PRZEJŚCIOWANIE
KSZTAŁT SPODU PRZEJ. NAWIERZCHNI
KSZTAŁT TERENU
ODLEGŁOŚCI
Remont drogi powiatowej nr 1003K Dane Średzy - ulica Boh. w miejscowości 1+117,00 - 1+172,00 (Dz. Nr)
Temat:
Projekt drogi Powiatowej w zakresie budowy chodnika
Adres obiektu:
ul. Boh. Kutna/ul. Kościuszki
Dz. Nr. 1/1, 1/2, 1/3, 1/999, 1/1000
Skala:
1:100
Data:
Nr rys.:
Projekt zagospodarowania terenu
Projekt budowlany
Projekt wykonawczy
Wykaz rysunków:
Projekt zagospodarowania terenu
Projekt organizacji ruchu
Projekt zieleni
Projekt branży sanitarnej
Projekt branży elektrycznej
Projekt branży teletechnicznej
Projekt branży drogowej
Projekt konstrukcyjny
Projekt robót rozbiórkowych
Projekt robót wyburzeniowych
Projekt robót ziemnych
Projekt robót fundamentowych
Projekt robót konstrukcyjno-budowlanych
Projekt robót wykończeniowych
Projekt robót instalacyjnych
Projekt robót elektrycznych
Projekt robót teletechnicznych
Projekt robót drogowych
Projekt robót sanitarnych
Projekt robót ogrodniczych
Projekt robót zieleni
Projekt robót branży sanitarnej
Projekt robót branży elektrycznej
Projekt robót branży teletechnicznej
Projekt robót branży drogowej