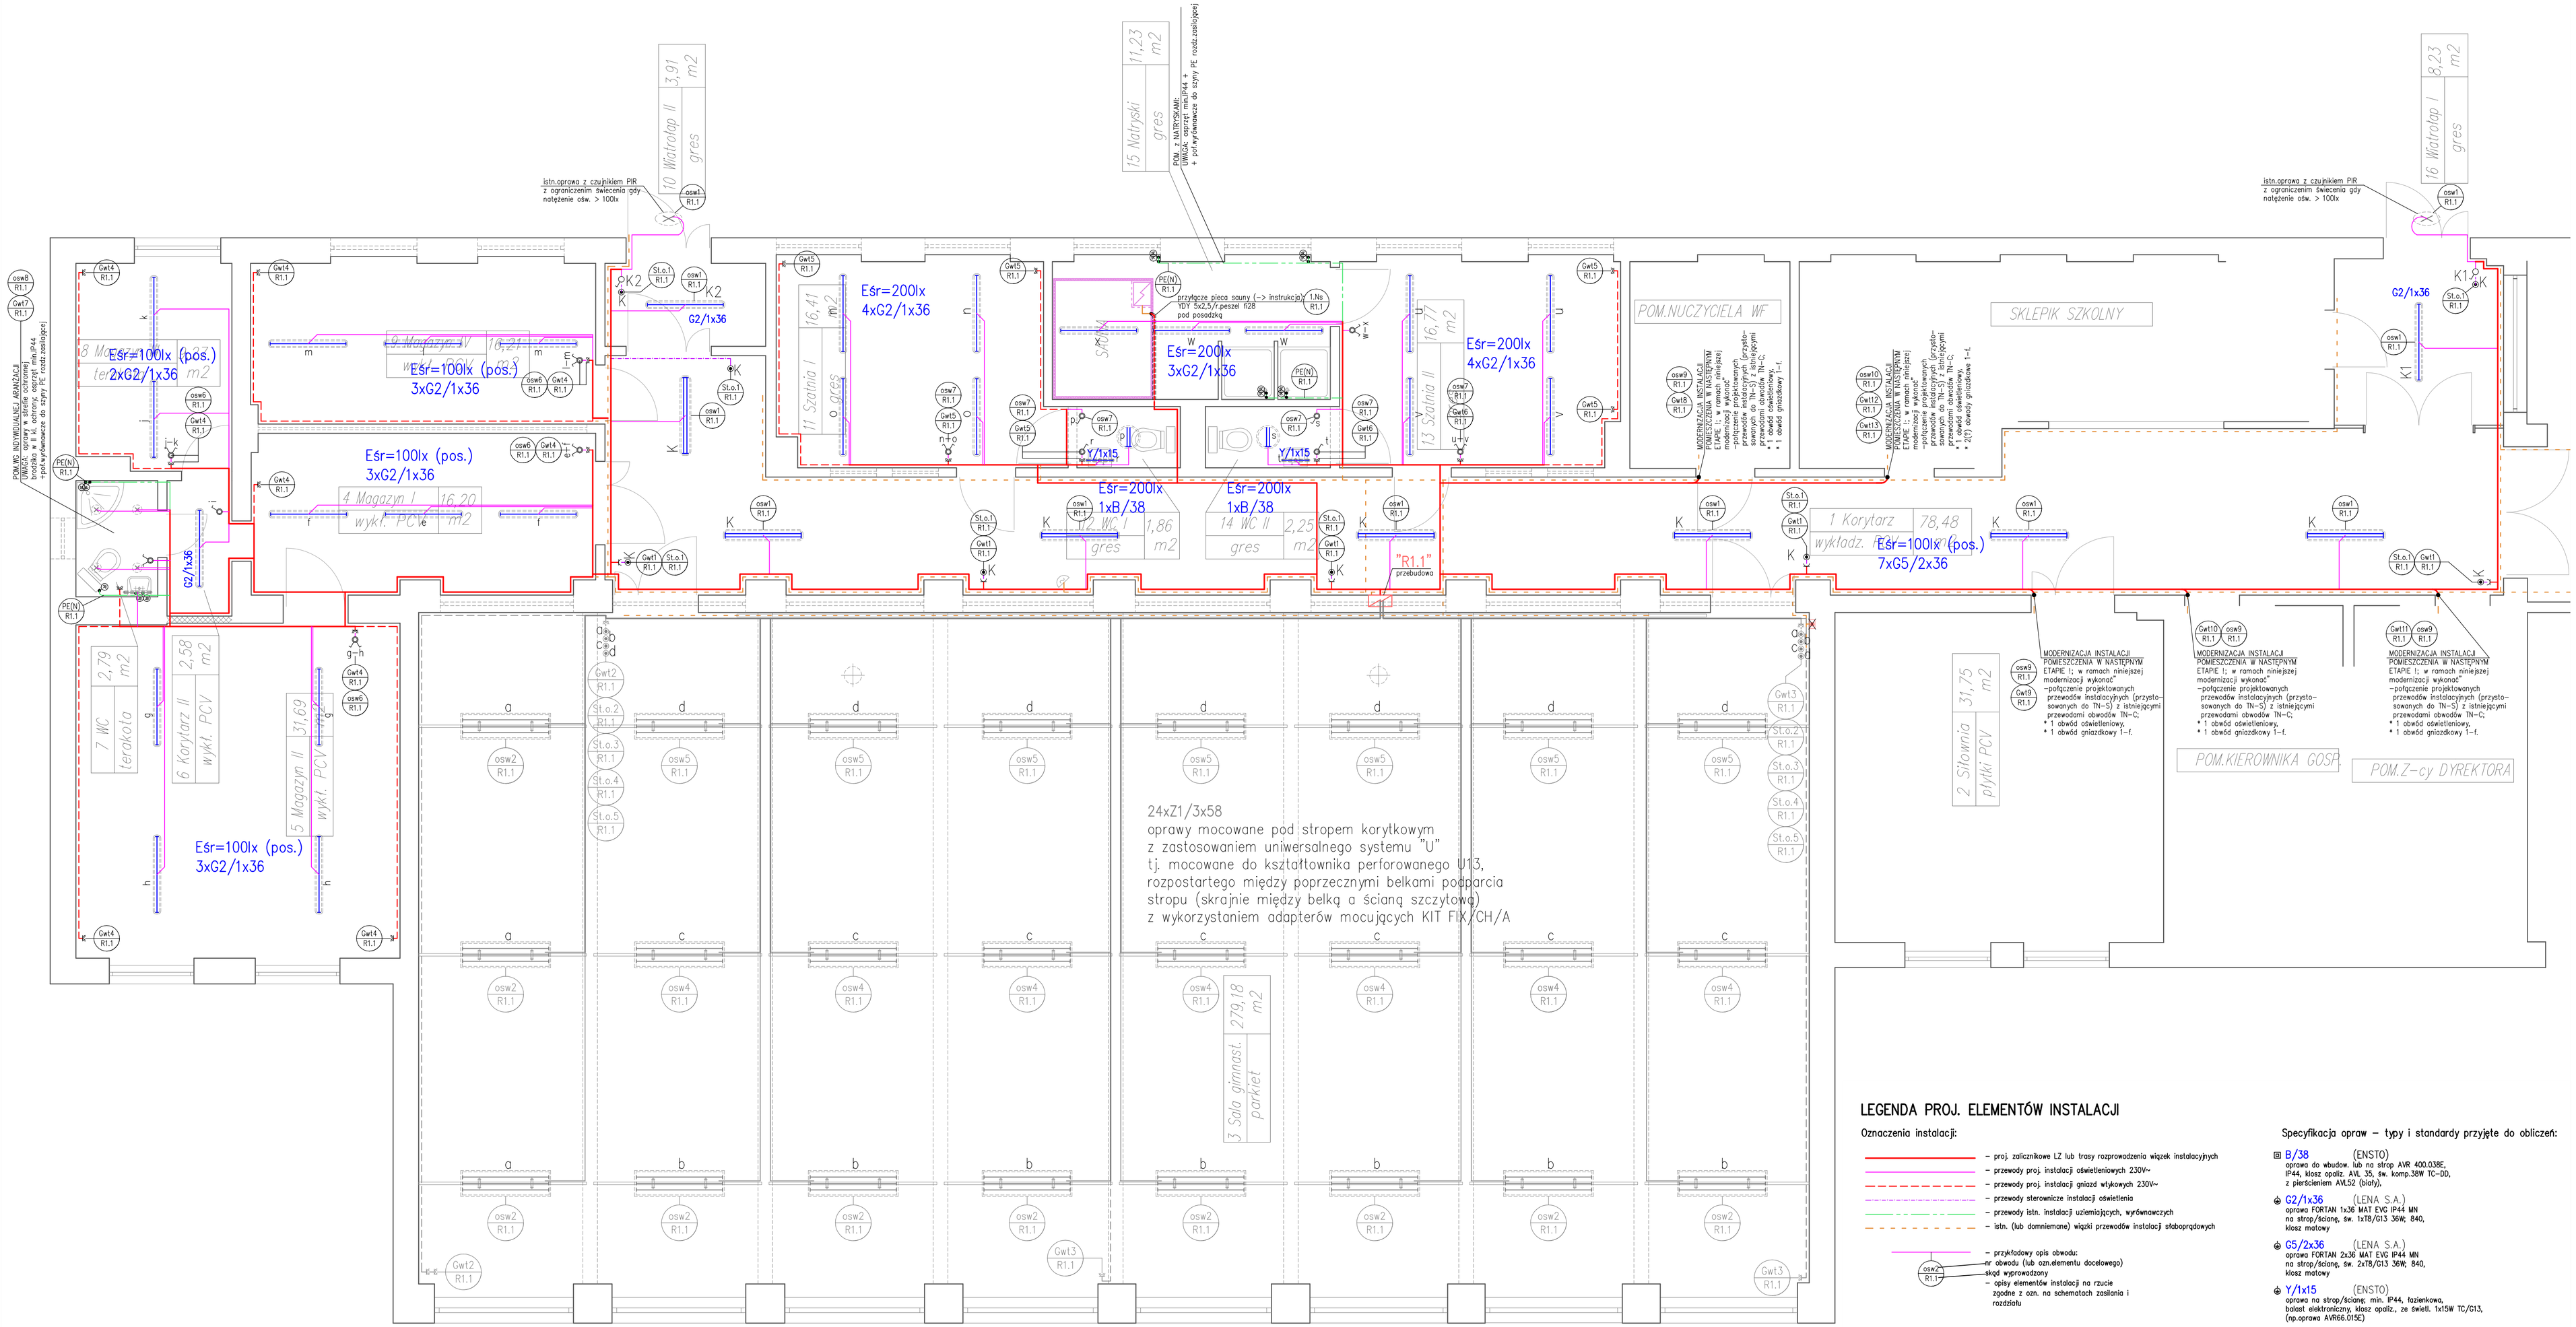

LEGENDA PROJ. ELEMENTÓW INSTALACJI

Oznaczenia instalacji:

- proj. zalicznikowe LZ lub trasy rozprowadzenia wiązek instalacyjnych
- przewody proj. instalacji oświetleniowych 230V~
- przewody proj. instalacji gniazd wtykowych 230V~
- przewody sterownicze instalacji oświetlenia
- przewody istn. instalacji uziemiających, wyrównawczych
- istn. (lub domniemane) wiązki przewodów instalacji słaboprądowych
- przykładowy opis obwodu: nr obwodu (lub ozn.elementu docelowego) skąd wyprowadzony
- opisy elementów instalacji na rzucie zgodne z ozn. na schematach zasilania i rozdziału

Specyfikacja opraw – typy i standardy przyjęte do obliczeń:

- B/38 (ENSTO) oprawa do wbudow. lub na strop AVR 400.038E, IP44, klosz opaliz. AXL 35, św. komp.38W TC-DD, z pierścieniem AXL52 (biały),
- G2/1x36 (LENA S.A.) oprawa FORTAN 1x36 MAT EVG IP44 MN na strop/ścianę, św. 1xT8/G13 36W, 840, klosz matowy
- G5/2x36 (LENA S.A.) oprawa FORTAN 2x36 MAT EVG IP44 MN na strop/ścianę, św. 2xT8/G13 36W, 840, klosz matowy
- Y/1x15 (ENSTO) oprawa na strop/ścianę; min. IP44, łazienkowa, balast elektroniczny, klosz opaliz., ze świetl. 1x15W TC/G13, (np.oprawa AVR66.015E)
- Z1/3x58 (THORN) oprawa do sal gimnastycznych itp., elektroniczny układ zasilający, odbłyśniki AL+siatka ochronna "wersja tenis", ze świetl. 3 x 58W T26 + adapter montażowy 2xKIT FIX/CH/A (np.SPORTING 3X58W T26 HF; IP21)

Podłączenie pieca sauny:

skala 1:50

Projektant: mgr inż.R.Piórkowski, upr. kom 31/90	03.VI.2015.	wz.nr: 1ZSCKR 2014	branża: PWyk	obiekt – temat: Modernizacja segmentu sportowego z salą gimnastyczną i zapleczem ZESPÓŁ SZKÓŁ CENTRUM KSZTAŁCENIA ROLNICZEGO w Marianowie, 18-421 Pisznica ELEMENTY URZĄDZEŃ i INSTALACJI ELEKTRYCZNYCH	tytuł rys.: PLAN INSTALACJI–II ETAP RZUT PARTERU (PRZYZIEMIE)	rys. nr: E3