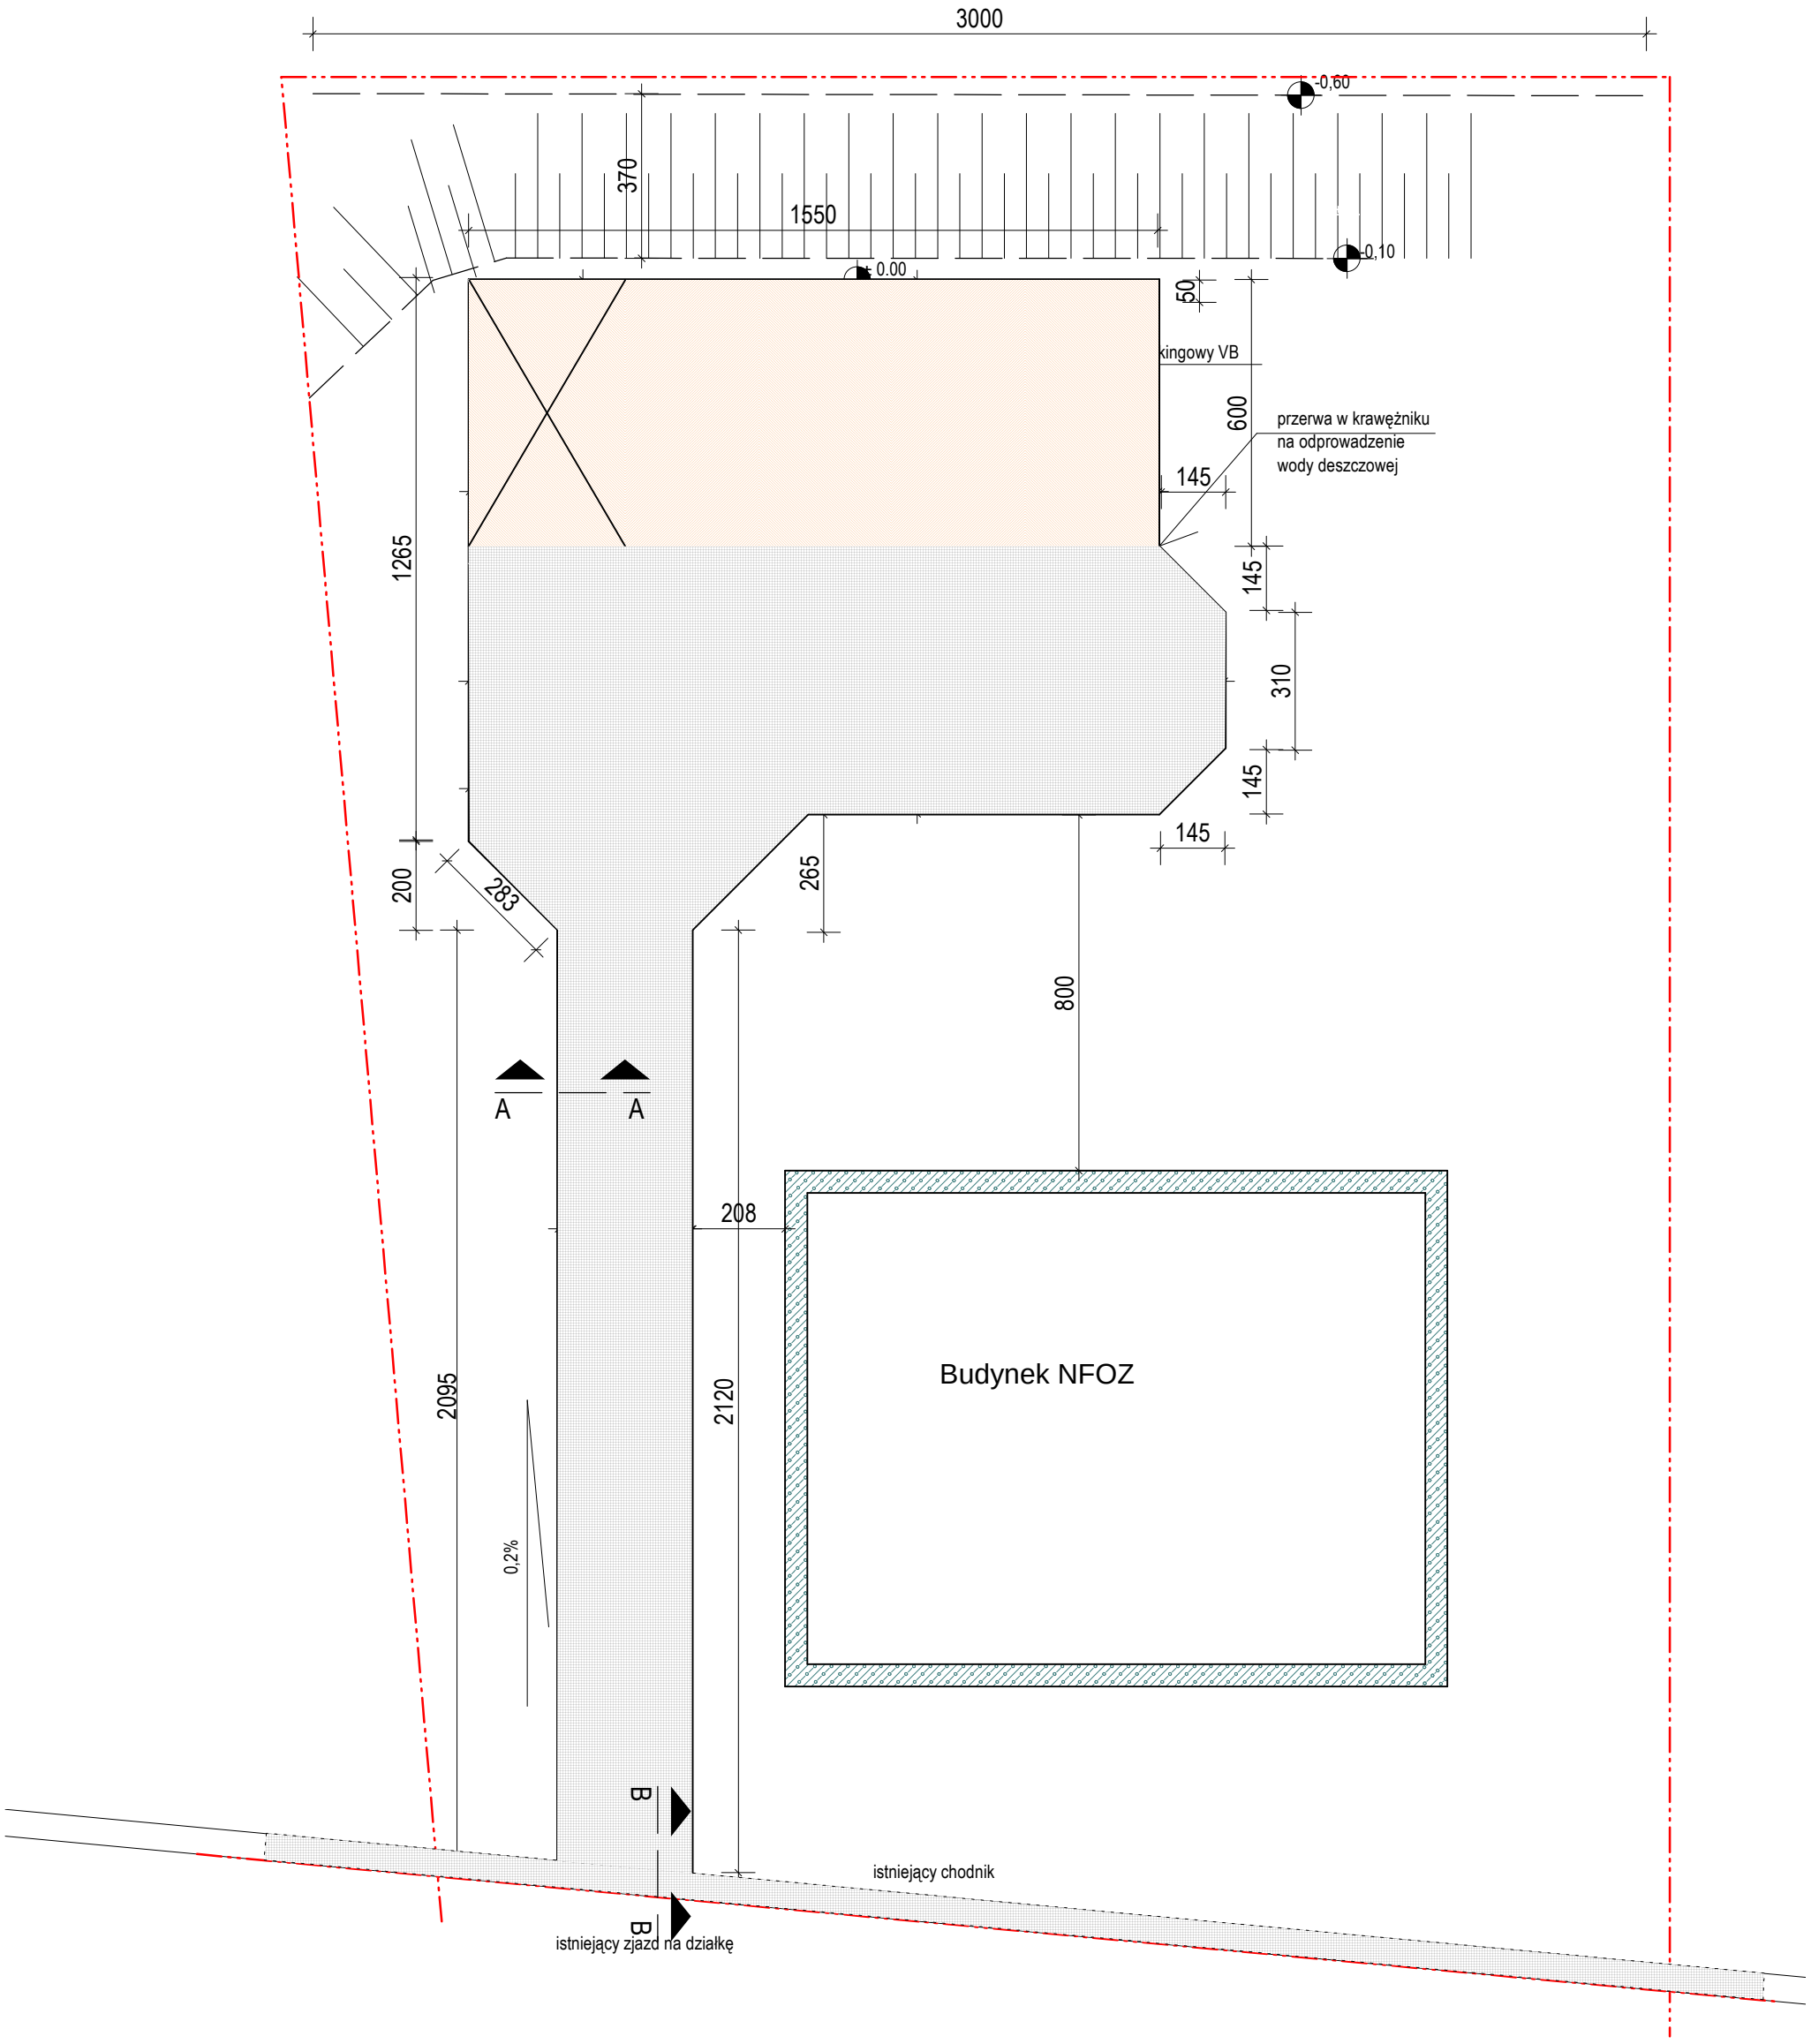

N

PLAN PARKINGU 1 : 150

rys nr 3

PRACOWNIA PROJEKTOWA
Stara Łomża przy Szosie ul. Wąka 15
18-400 Łomża
tel. 696643588 lub 862167510

Projekt:	Parking dla pojazdów osobowych działka 271/1 [200604_2.0018] Rogienice
Inwestor:	Zakład Podstawowej Opieki Zdrowotnej Łomża ul. Szosa Zambrowska 1/27
Architekt:	mgr inż. Jolanta Bogucka upr. bud. ŁOM 12/87 konstrukcyjno - budowlane
Nazwa pliku: rys02- parking- rzut przyziemiaa	
Skala: 1 : 150	Data: 2018-07-15 — 1. Piętro