STAROSTWO POWIATOWE w Łomży
ZESPÓŁ UZGADNIANIA DOKUMENTACJI PROJEKTOWEJ
ul. Stefana Żeromskiego 11a
18-400 ŁOMŻA
tel. (086) 216 66 34 fax 216 66 35
15.02.2008

Starostwo Powiatowe w Łomży
Powiatowy Ośrodek Dokumentacji Geodezyjnej i Kartograficznej
W zbiorach ośrodka przechowuje się bieżąco dokumentację geodezyjno-kartograficzną. Dokumenty z zasobu udostępnia się w dniu złożenia wniosku
do wszelkich celów
NINIEJSZA MAPA NADAJE SIĘ DO CELÓW PROJEKTOWYCH
Projektowana droga budowlana - remontowa - przebudowa na Tak
Projektowana droga budowlana - remontowa - przebudowa na Nie
Data wydania: 25.02.2008
Podpis: [illegible]
25.02.2008 STAROSTA Z-CA STAROSTY
1939-1/12008

ARKUSZ NR 5 (5)

PROJEKT ZAGOSPODAROWANIA TERENU
SKALA 1:1000

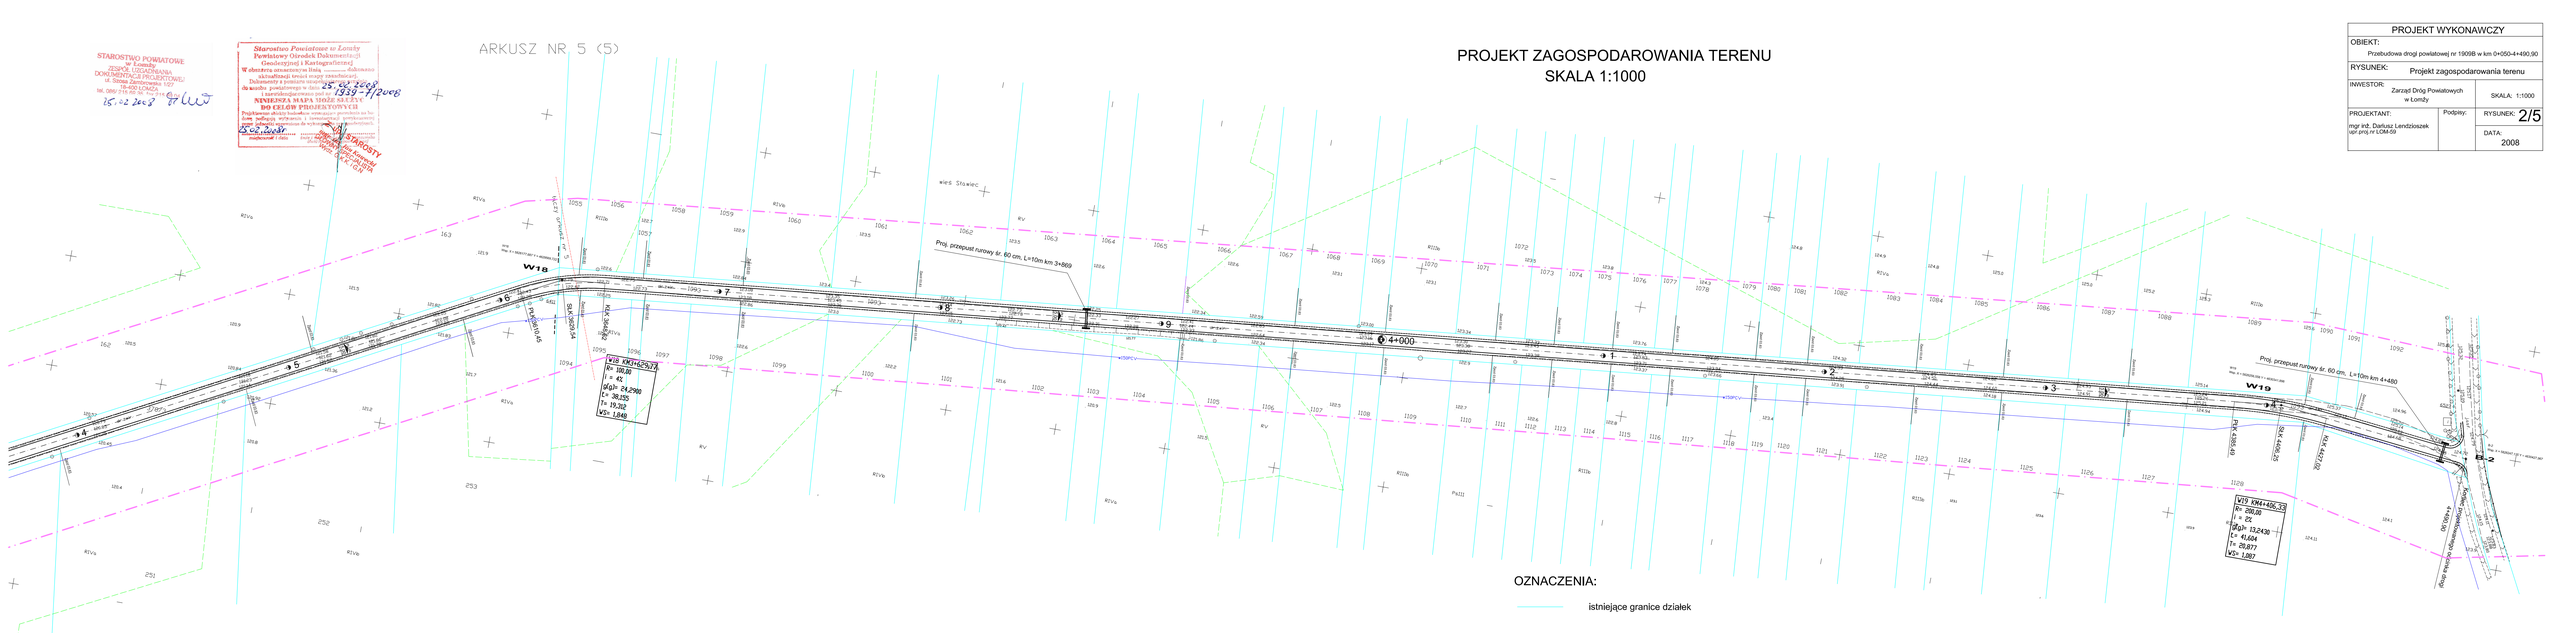

OZNACZENIA:

istniejące granice działek

PROJEKT WYKONAWCZY		
OBIEKT: Przebudowa drogi powiatowej nr 1909B w km 0+050-4+490,90		
RYSUNEK: Projekt zagospodarowania terenu		
INWESTOR: Zarząd Dróg Powiatowych w Łomży		SKALA: 1:1000
PROJEKTANT: mgr inż. Dariusz Lendzioszek upr. proj. nr LOM-09	Podpisy:	RYSUNEK: 2/5
		DATA: 2008