PRZEKRÓJ W KM 0+326
PRZEKRÓJ PODŁUŻNY PRZEPUSTU
SKALA 1:50

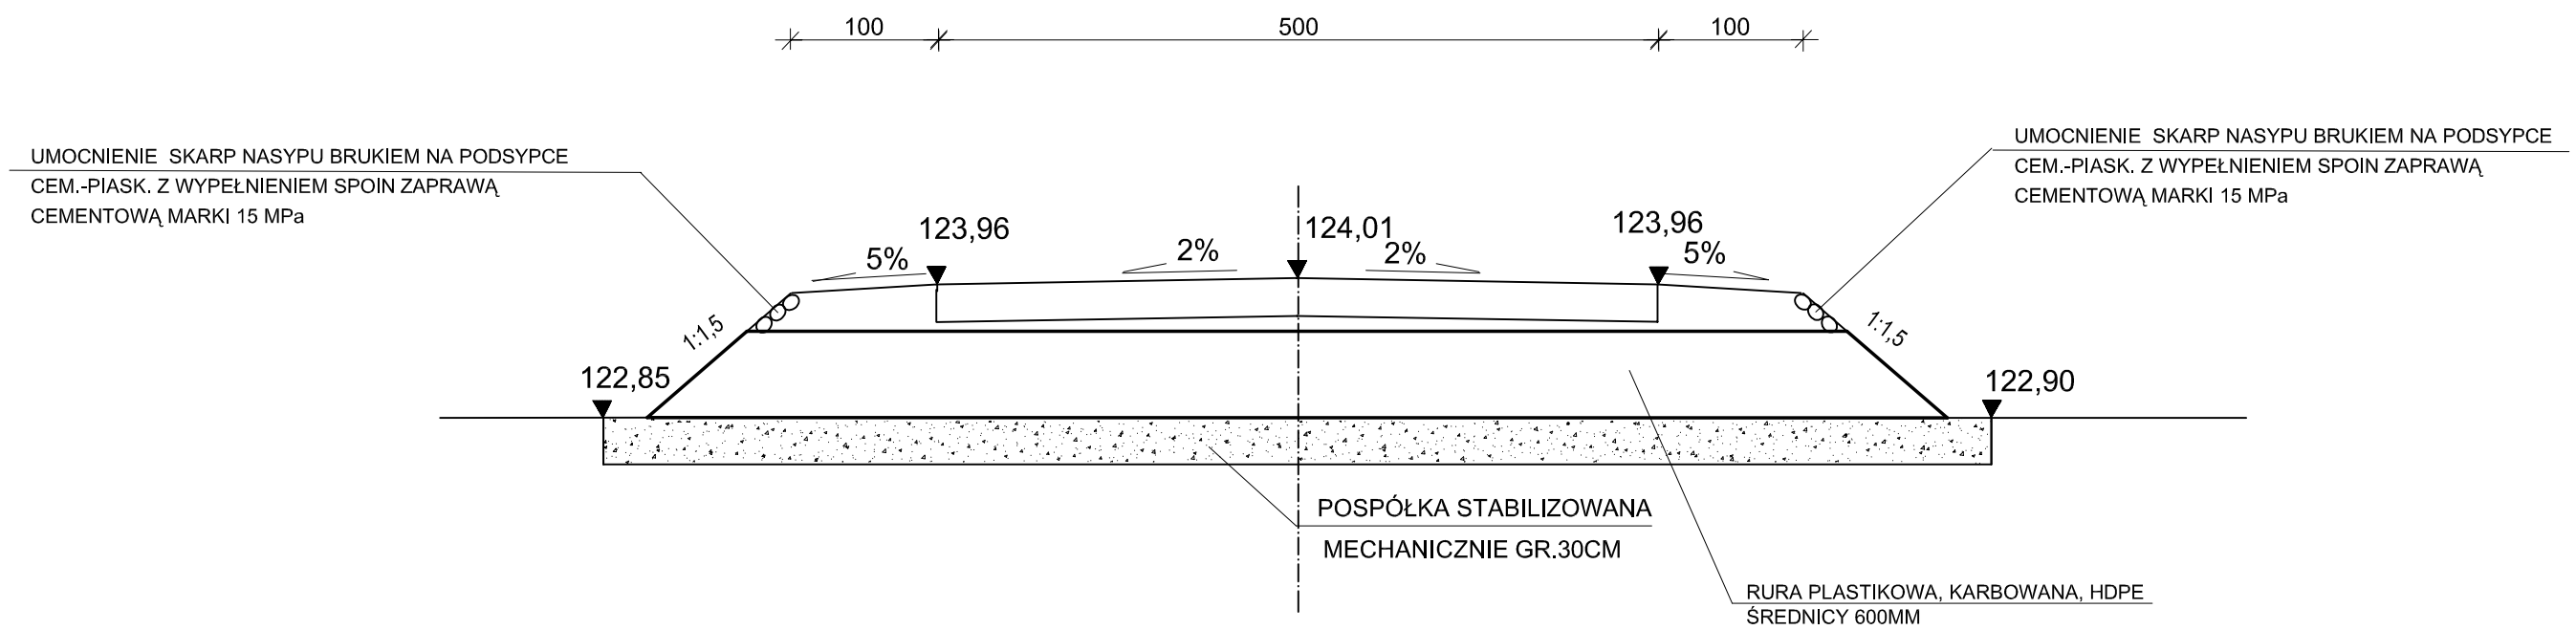

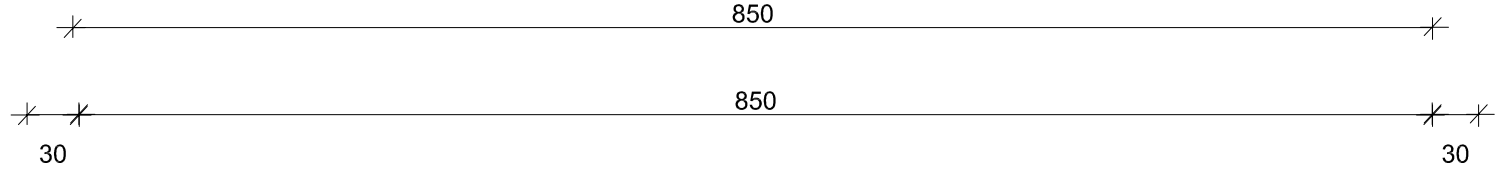

PRZEKRÓJ POPRZECZNY PRZEPUSTU
SKALA 1:20

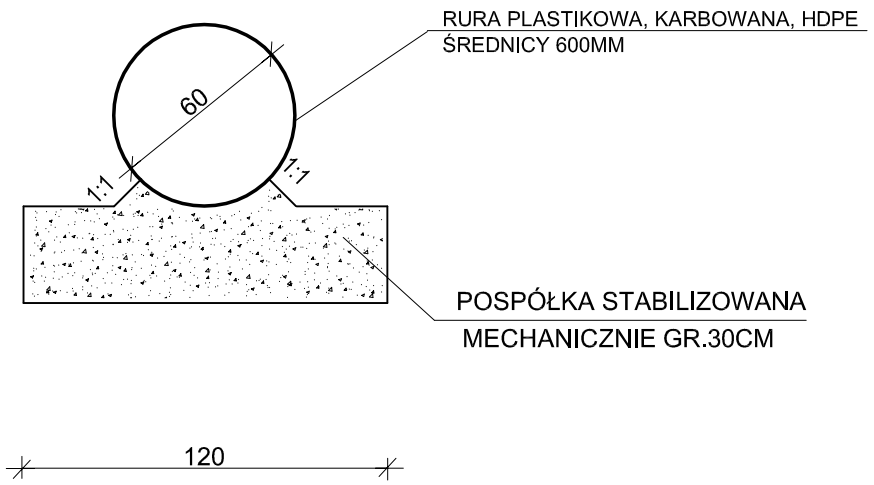

OBIEKT: Droga powiatowa Nr 1854B Stara Kubra - Nowa Kubra	Rys. nr 5
NAZWA RYS: PRZEPUST W KM 0+326	Skala: 1:50, 1:20
STADIUM - PB	Data:20.09.2008r.
OPRACOWAŁ:	