


PRZEKRÓJ NORMALNY NA PROSTEJ NR 2

SKALA 1:50

KM 5+100,00 - 5+404,10

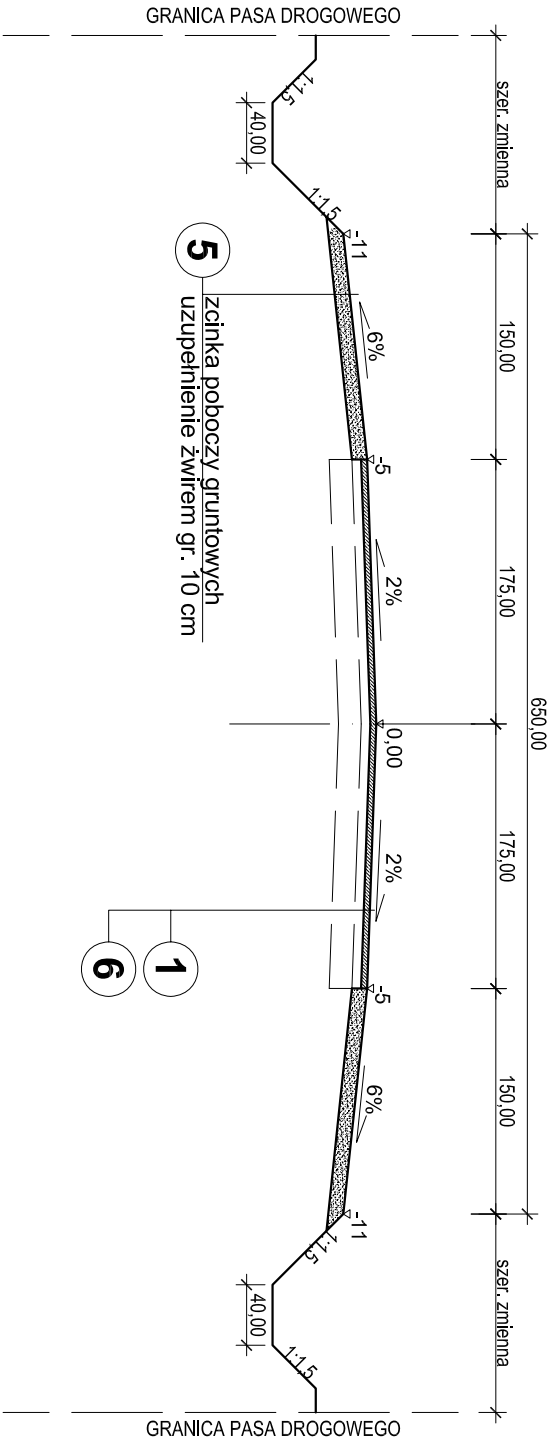

LEGENDA:

1	- Warstwa ściierała gr. 4 cm z betonu asfaltowego (wg. PN-S-96025) (skroplenie ist. nawierzchni asfalten drogowym w ilości 0,2 kg/m2)
6	- Istniejąca nawierzchnia bitumiczna drogi
5	- Uzupełnienie poboczy żwirem gr. 10 cm

Opis: Przebudowa drogi powiatowej nr 1914B Góki - Dąrzyłowo - Pieńki Borowe - Korytki - Kaimy w lokalizacji 0+000 - 5+404,10, działki nr 394, 156/2, 157, 292, 73			
Projektant: inż. bud. Krzysztof Święcki PDL0004/PWOK/04	Podpis	Inwestor: Zarząd Dróg Powiatowych w Łonży ul. Poligonowa 30 18-400 Łonża	Rok:
			07 2009
			Skala:
			1:50
Sprawdzający: Inż. Krzysztof Radziszewski WZDP-8.445.320/86 UAN 7342-4692	Podpis	Rysunek: Przekrój normalny	Nr rys.: