SCHEMAT UMOCNIENIA ROWU PREFABRYKOWANYMI ELEMENTAMI BETONOWYMI TYPU „GARA"

SKALA 1:10

WIDOK Z BOKU

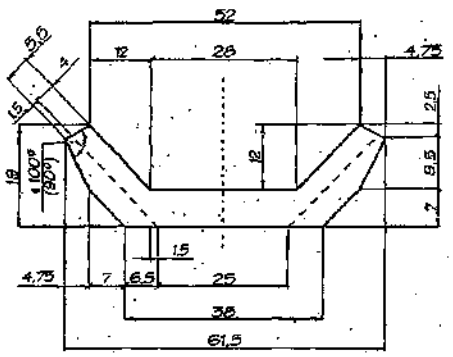

WIDOK Z PRZODU

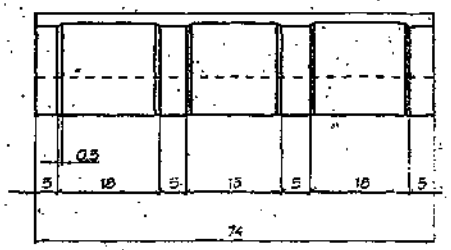

WIDOK Z GÓRY

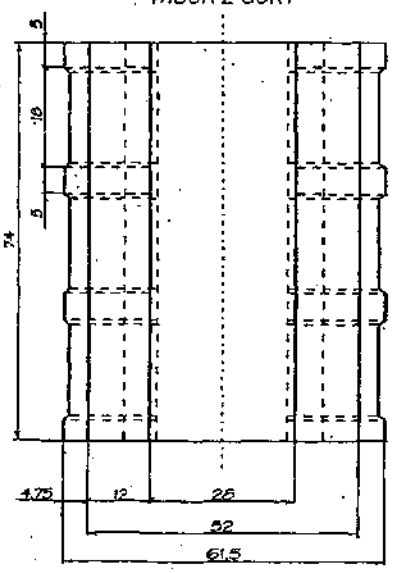

BETON KLASY B - 20
OBJĘTOŚĆ BETONU 0,026m³

- sposób umieszczenia korytka odwodnieniowego typu "GARA"

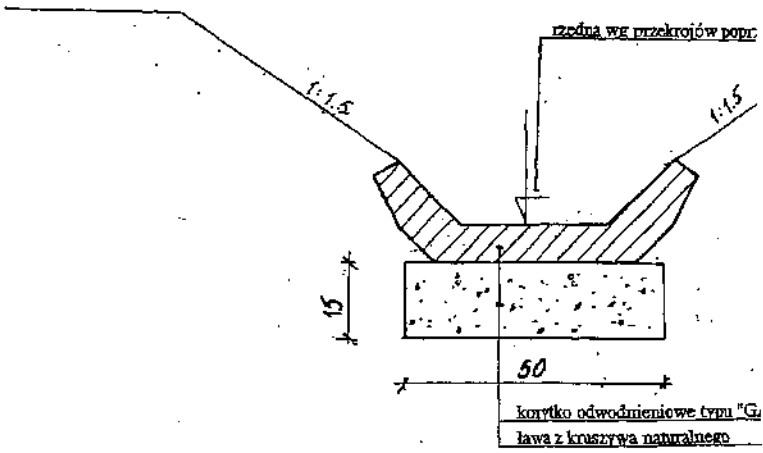

ELEMENT ODWODNIENIOWY „GARA"

Dotychczas produkowane żelbetowe korytka odwodnieniowe typu"Gara" zostały zastąpione nowym rodzajem elementów odwodnieniowych o tej samej nazwie. Nowe korytko jest mało podatne na wypieranie przez grunt w który jest wbudowane, a ponadto jego ściany boczne można podwyższać przy użuciu betonowej nakładki ZET. Pozwala to na racjonalne umocowywanie rowów stosownie do ilości przepływającej wody na danych odcinkach rowu. Nowy element nie posiada zbrojenia, gdyż jego ściany boczne wzmocnione zostały żebrami.