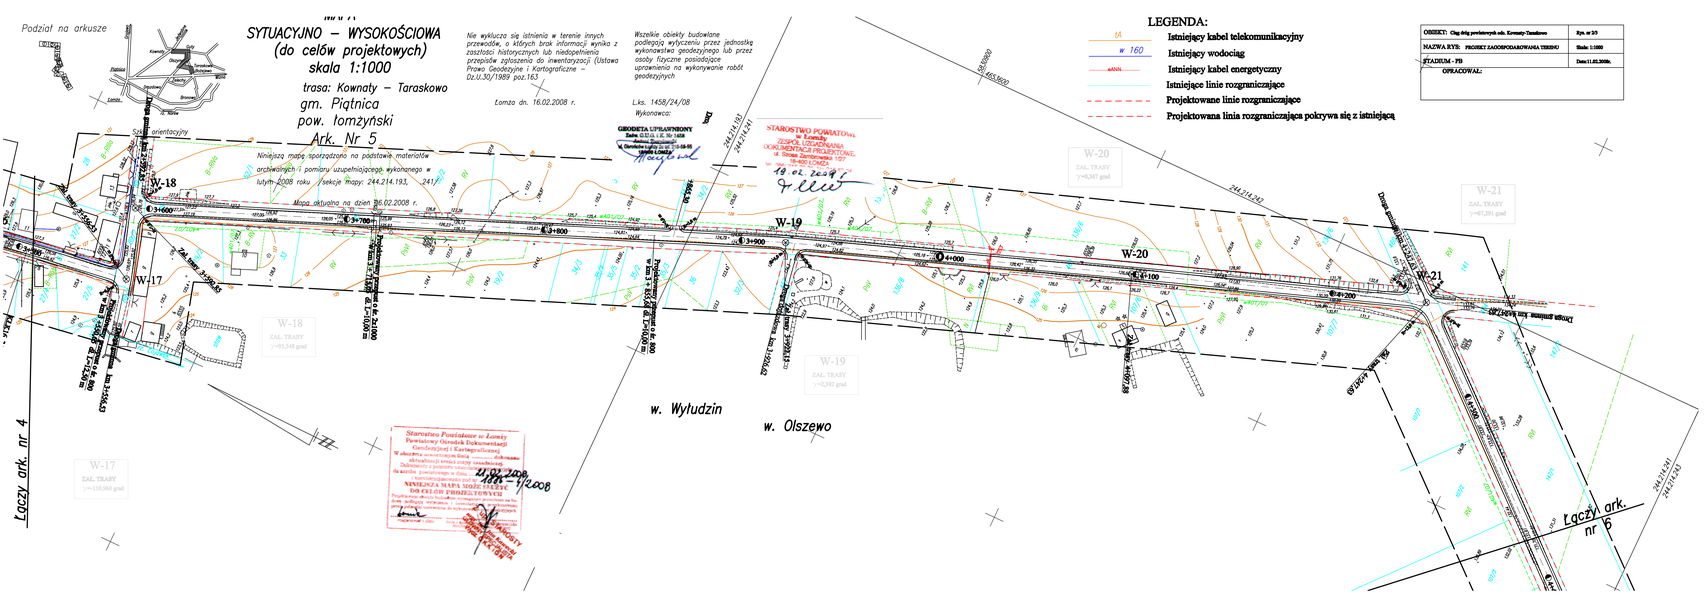
Podział na arkusze
SYTUACYJNO – WYSOKOŚCIOWA
(do celów projektowych)
skala 1:1000
trasa: Kownaty – Taraskowo
gm. Piątnica
pow. łomżyński
Ark. Nr 5
Łomża dn. 16.02.2008 r.
Lks. 1458/24/08
Wykonawca:
GEODETA UPRAWNIONY
Nie wyklucza się istnienia w terenie innych przewodów, o których brak informacji wynika z zasobów archiwalnych lub niedopełnienia przepisów zgłoszenia do inwentaryzacji (Ustawa Prawo Geodezyjne i Kartograficzne – Dz.U.30/1989 poz.163
Wszelkie obiekty budowlane podlegają wytyczeniu przez jednostkę wykonawstwa geodezyjnego lub przez osoby fizyczne posiadające uprawnienia na wykonywanie robót geodezyjnych
Skala orientacyjna
Niniejsza mapa sporządzono na podstawie materiałów archiwalnych i pomiaru uzupełniającego wykonanego w lutym 2008 roku /sekcje mapy: 244.214.193, 241/
Mapa aktualna na dzień 26.02.2008 r.
STAROSTWO POWIATOWE w Łomży
ZESPÓŁ UZGADNIANIA DOKUMENTACJI PROJEKTOWEJ
ul. Stanisława Zawackiego 19/21
18-400 ŁOMŻA
19.02.2008 r.
Starostwo Powiatowe w Łomży
Powiatowy Ośrodek Dokumentacji Geodezyjnej i Kartograficznej
NIWELETA MAPA SIECI UZBR.
DO CELÓW PROJEKTOWYCH
19.02.2008
18R – 1/2008
LEGENDA:
Istniejący kabel telekomunikacyjny
Istniejący wodociąg
Istniejący kabel energetyczny
Istniejące linie rozgraniczające
Projektowane linie rozgraniczające
Projektowana linia rozgraniczająca pokrywa się z istniejącą
OBIEKT: Ciąg dróg powiatowych odc. Kownaty-Taraskowo
Rys. nr 3/5
NAZWA RYS: PROJEKT ZAGOSPODAROWANIA TERENU
Skala: 1:1000
STADIUM - PB
Data:11.01.2008r.
OPRACOWAŁ:
W-17
W-18
W-19
W-20
W-21
ZAŁ. TRASY
Łączy ark. nr 4
Łączy ark. nr 6
w. Wyłudzin
w. Olszewo
Droga powiatowa 1318B Kownaty – Taraskowo
Droga powiatowa 1318B Kownaty – Taraskowo – Wyłudzin
Droga powiatowa 1318B Kownaty – Taraskowo – Olszewo