



PRZEKRÓJ NORMALNY Nr 1
Skala 1:100
OD KM 0+000.00 DO KM 0+050.00

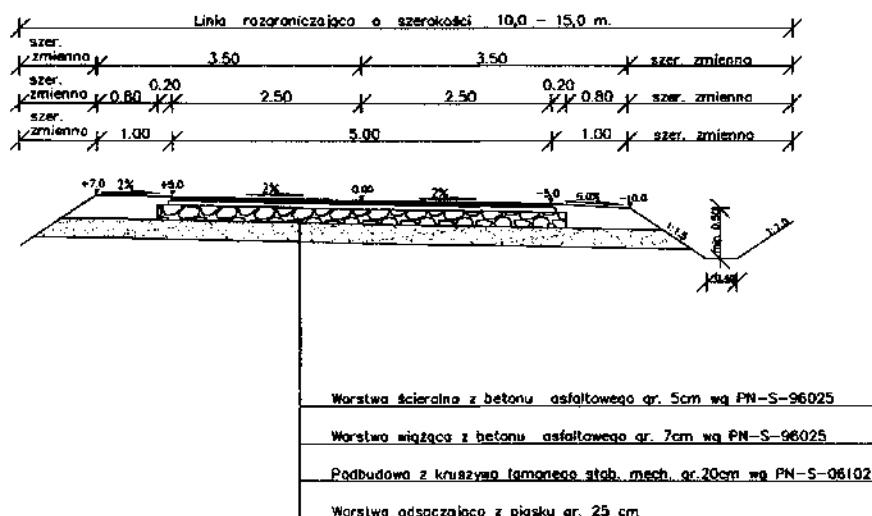

PRZEKRÓJ NORMALNY Nr 2
Skala 1:100
OD KM 0+050.00 DO KM 0+079.26

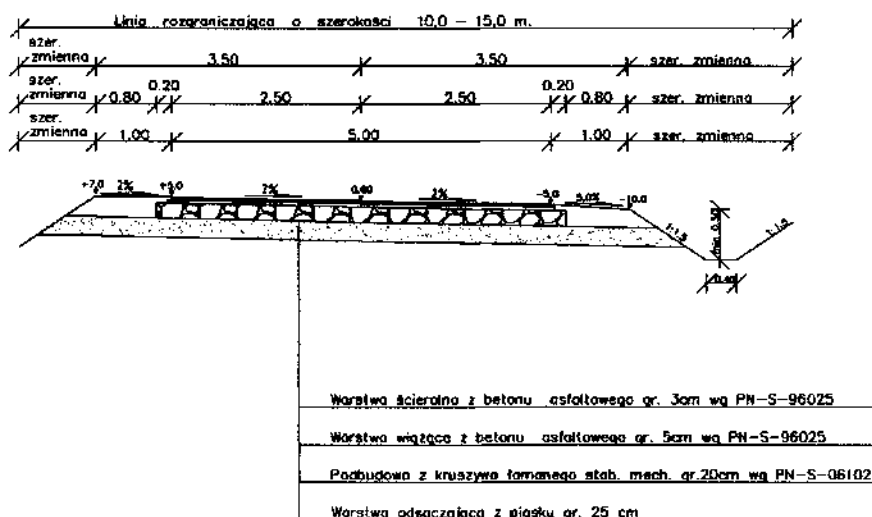

OBIEKT: Dr. pow. Nr 1962B, 1924B, 1964B odc. Kownaty - Bronowo	Rys nr 3.1
NAZWA RYS: PRZEKRÓJ NORMALNY	Skala 1:100
STADIUM - PB	Data 11.02.2006r
OPRACOWAŁ:	