
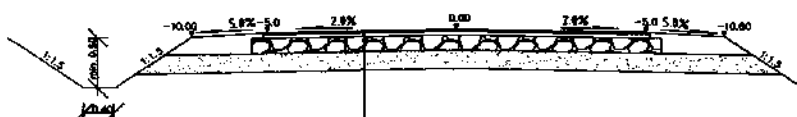


PRZEKRÓJ NORMALNY Nr 3

Skala 1:100

OD KM 0+161,14 DO KM 0+236,50
 OD KM 0+482,72 DO KM 0+770,00
 OD KM 2+150,00 DO KM 2+184,54
 OD KM 2+850,00 DO KM 2+933,54
 OD KM 3+000,00 DO KM 3+265,54
 OD KM 3+388,54 DO KM 3+389,52
 OD KM 3+464,04 DO KM 3+600,00
 OD KM 3+720,00 DO KM 3+820,00
 OD KM 4+015,00 DO KM 4+100,00
 OD KM 6+016,32 DO KM 6+076,71


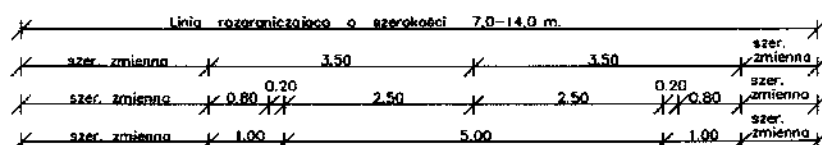


Worstwa scieralna z betonu asfaltowego gr. 3cm wg PN-S-96025	①
Worstwa wiążąca z betonu asfaltowego gr. 5cm wg PN-S-96025	②
Podbudowa z kruszywa łamanego słab. mech. gr. 20cm wg PN-S-06102	③
Worstwa odsączająca z piasku gr. 25 cm	④

PRZEKRÓJ NORMALNY Nr 4

Skala 1:100

OD KM 0+236,50 DO KM 0+262,96
 OD KM 0+350,64 DO KM 0+405,82
 OD KM 0+770,00 DO KM 1+220,60
 OD KM 1+363,18 DO KM 1+777,76
 OD KM 1+888,94 DO KM 2+150,00
 OD KM 2+275,66 DO KM 2+850,00
 OD KM 2+933,50 DO KM 3+000,00
 OD KM 3+600,00 DO KM 3+720,00
 OD KM 3+820,00 DO KM 4+015,00
 OD KM 4+100,00 DO KM 4+712,90
 OD KM 4+730,87 DO KM 5+394,69
 OD KM 5+592,03 DO KM 5+654,98
 OD KM 5+855,16 DO KM 6+002,66
 OD KM 6+219,41 DO KM 6+320,00

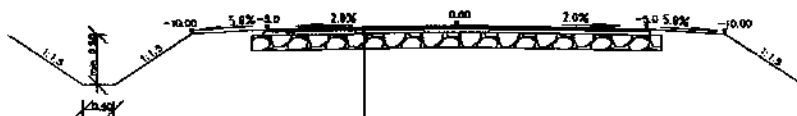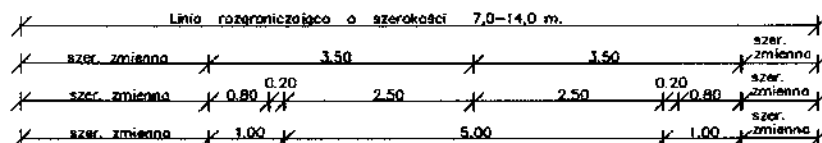

Worstwa scieralna z betonu asfaltowego gr. 3cm wg PN-S-96025	①
Worstwa wiążąca z betonu asfaltowego gr. 5cm wg PN-S-96025	②
Podbudowa z kruszywa łamanego słab. mech. gr. 20cm wg PN-S-06102	③
Podłoże z gruntu przepuszczającego	④

OBIEKT: Dr. pow. Nr 1962B, 1924B, 1964B odc. Kownaty - Bronowó	Rys. nr 32
NAZWA RYS: PRZEKRÓJ NORMALNY	Skala 1:100
STADIUM - PB	Data 11.02.2008r
OPRACOWAL:	