

PRZEKRÓJ NORMALNY Nr 7


Skala 1:100

OD KM 6+350,00 DO KM 6+438,00

OD KM 6+613,36 DO KM 7+030,94

OD KM 7+121,99 DO KM 7+436,16

OD KM 7+448,97 DO KM 7+620,00

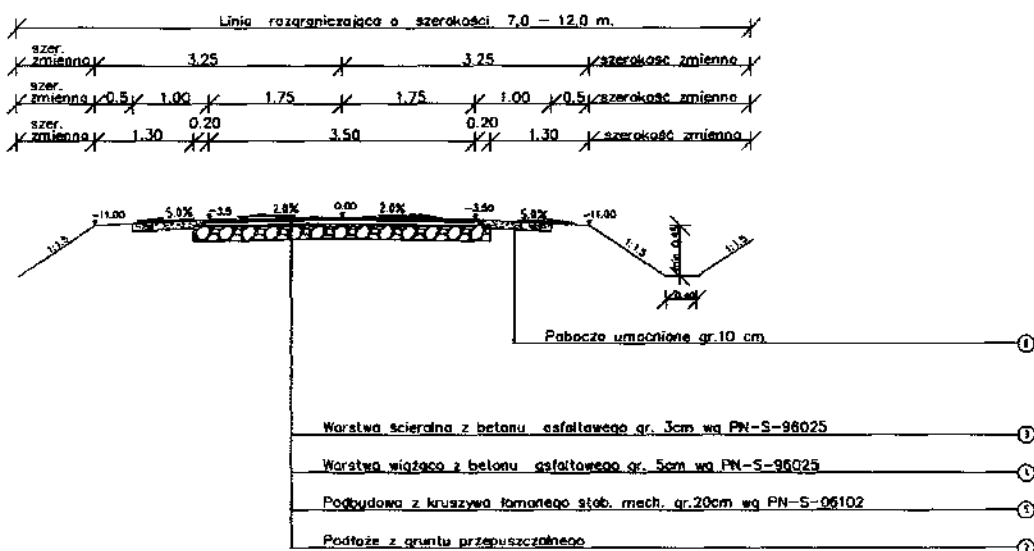


PRZEKRÓJ NORMALNY Nr 8

Skala 1:100

OD KM 6+548,69 DO KM 6+583,36

OD KM 7+060,94 DO KM 7+091,99

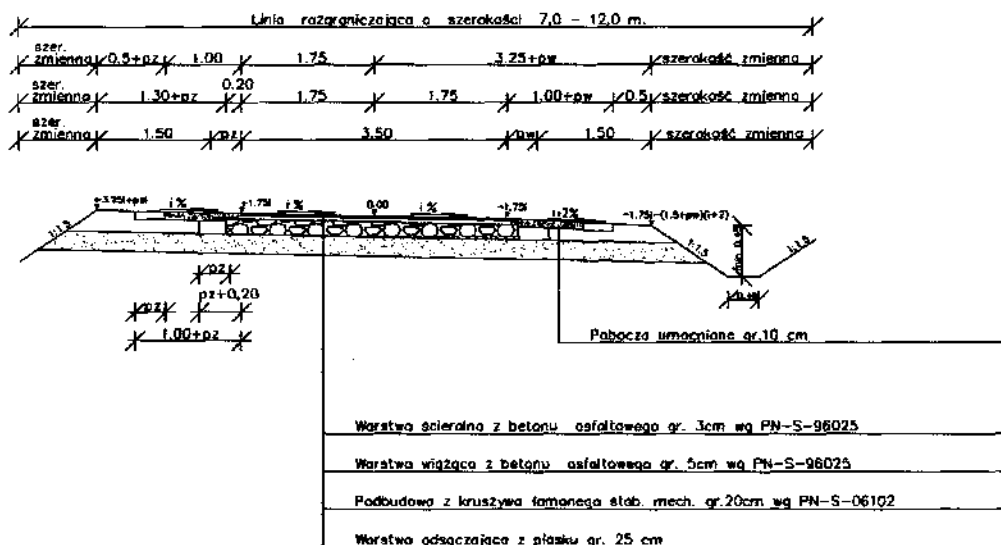

OBIEKT: Dr. pow. Nr 1962B,1924B,1964B odc. Kowuszy - Brumowo	Rys. nr 3-4
NAZWA RYS: PRZEKROJ NORMALNY	Skala 1:100
STADIUM - PB	Data 11.02.2008
OPRACOWAŁ:	SPRAWDZIŁ: