


PRZĘKRÓJ POPRZECZNY  
SKALA 1:25

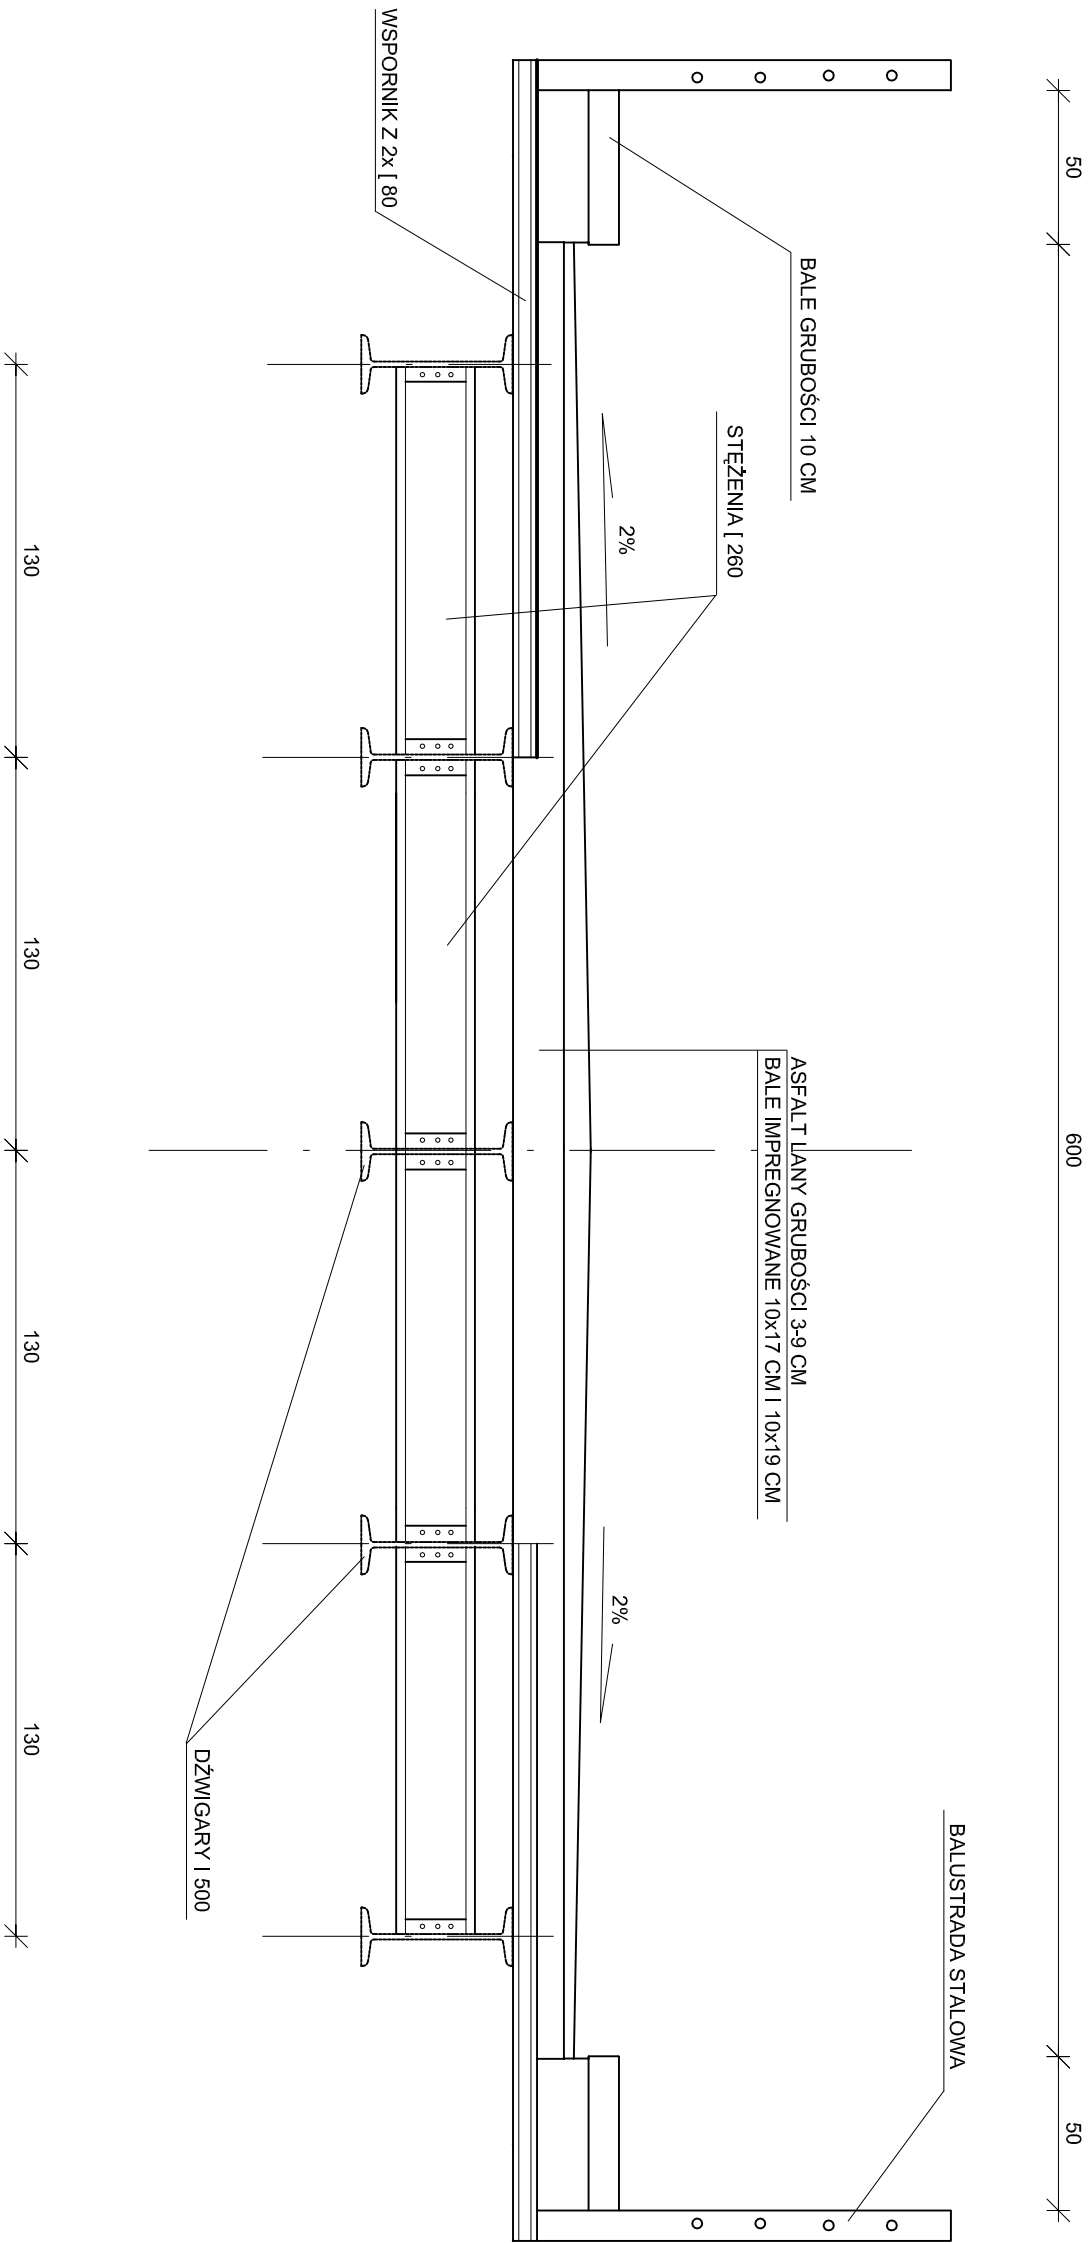

OBCIĄŻENIE KL.C 300 KN (30TON)  
POKŁAD Z DREWNA SOSNOWEGO KLASY K27