



STĘŻENIA POPRZECZNE

SKALA 1:20

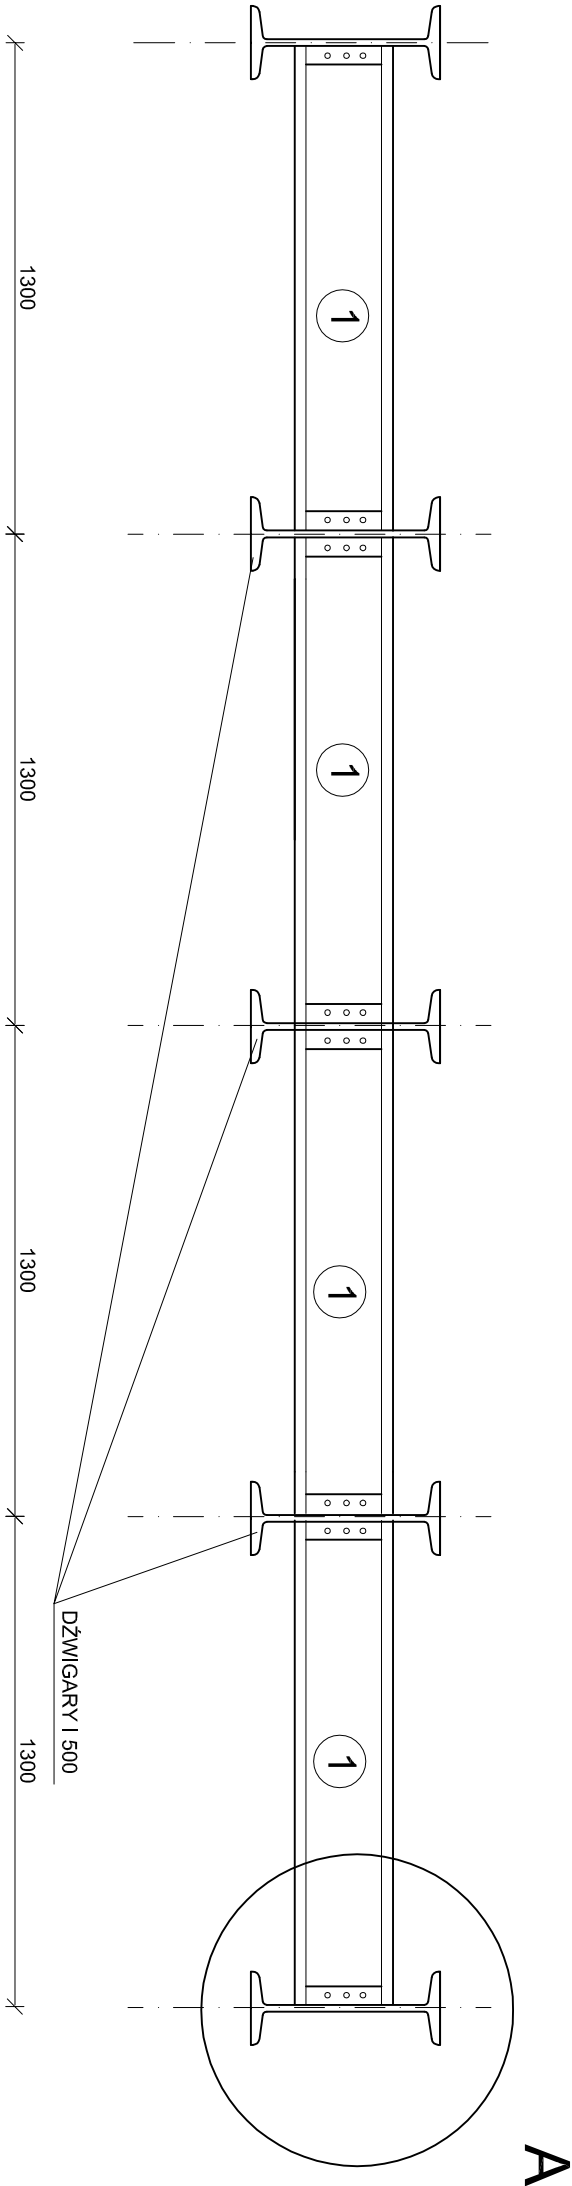

SZCZEGÓŁ "A"

SKALA 1:10

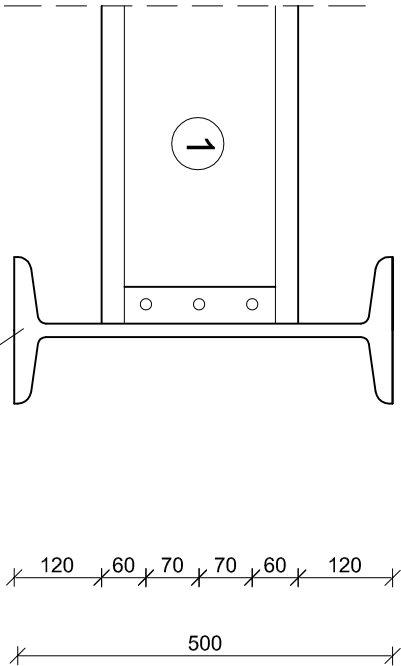

STAL St 3M - NOWA
ŚRUBY KLASY 5.8

WYKAZ STALI NA CAŁY OBIEKT

Nr	Detail	Ilość [szt.]	Długość [m]		Masa [kg]	
			1 szt.	Razem	1 m	Razem
1	[260	8	1,273	10,184	37,9	386,0
2	Śruba z nakrętką M 20	96	0,07		0,23	22,1
3	Podkładka M 20	96			0,017	1,6
Ogółem						409,7

STAL Z ODZYSKU

WYKAZ STALI NA CAŁY OBIEKT

Nr	Detail	Ilość [szt.]	Długość [m]		Masa [kg]	
			1 szt.	Razem	1 m	Razem
1	[260	8	1,273	10,184	46,2	470,5
Ogółem						470,5