



PRZYCZÓŁEK-WIDOK Z GÓRY
SKALA 1:25

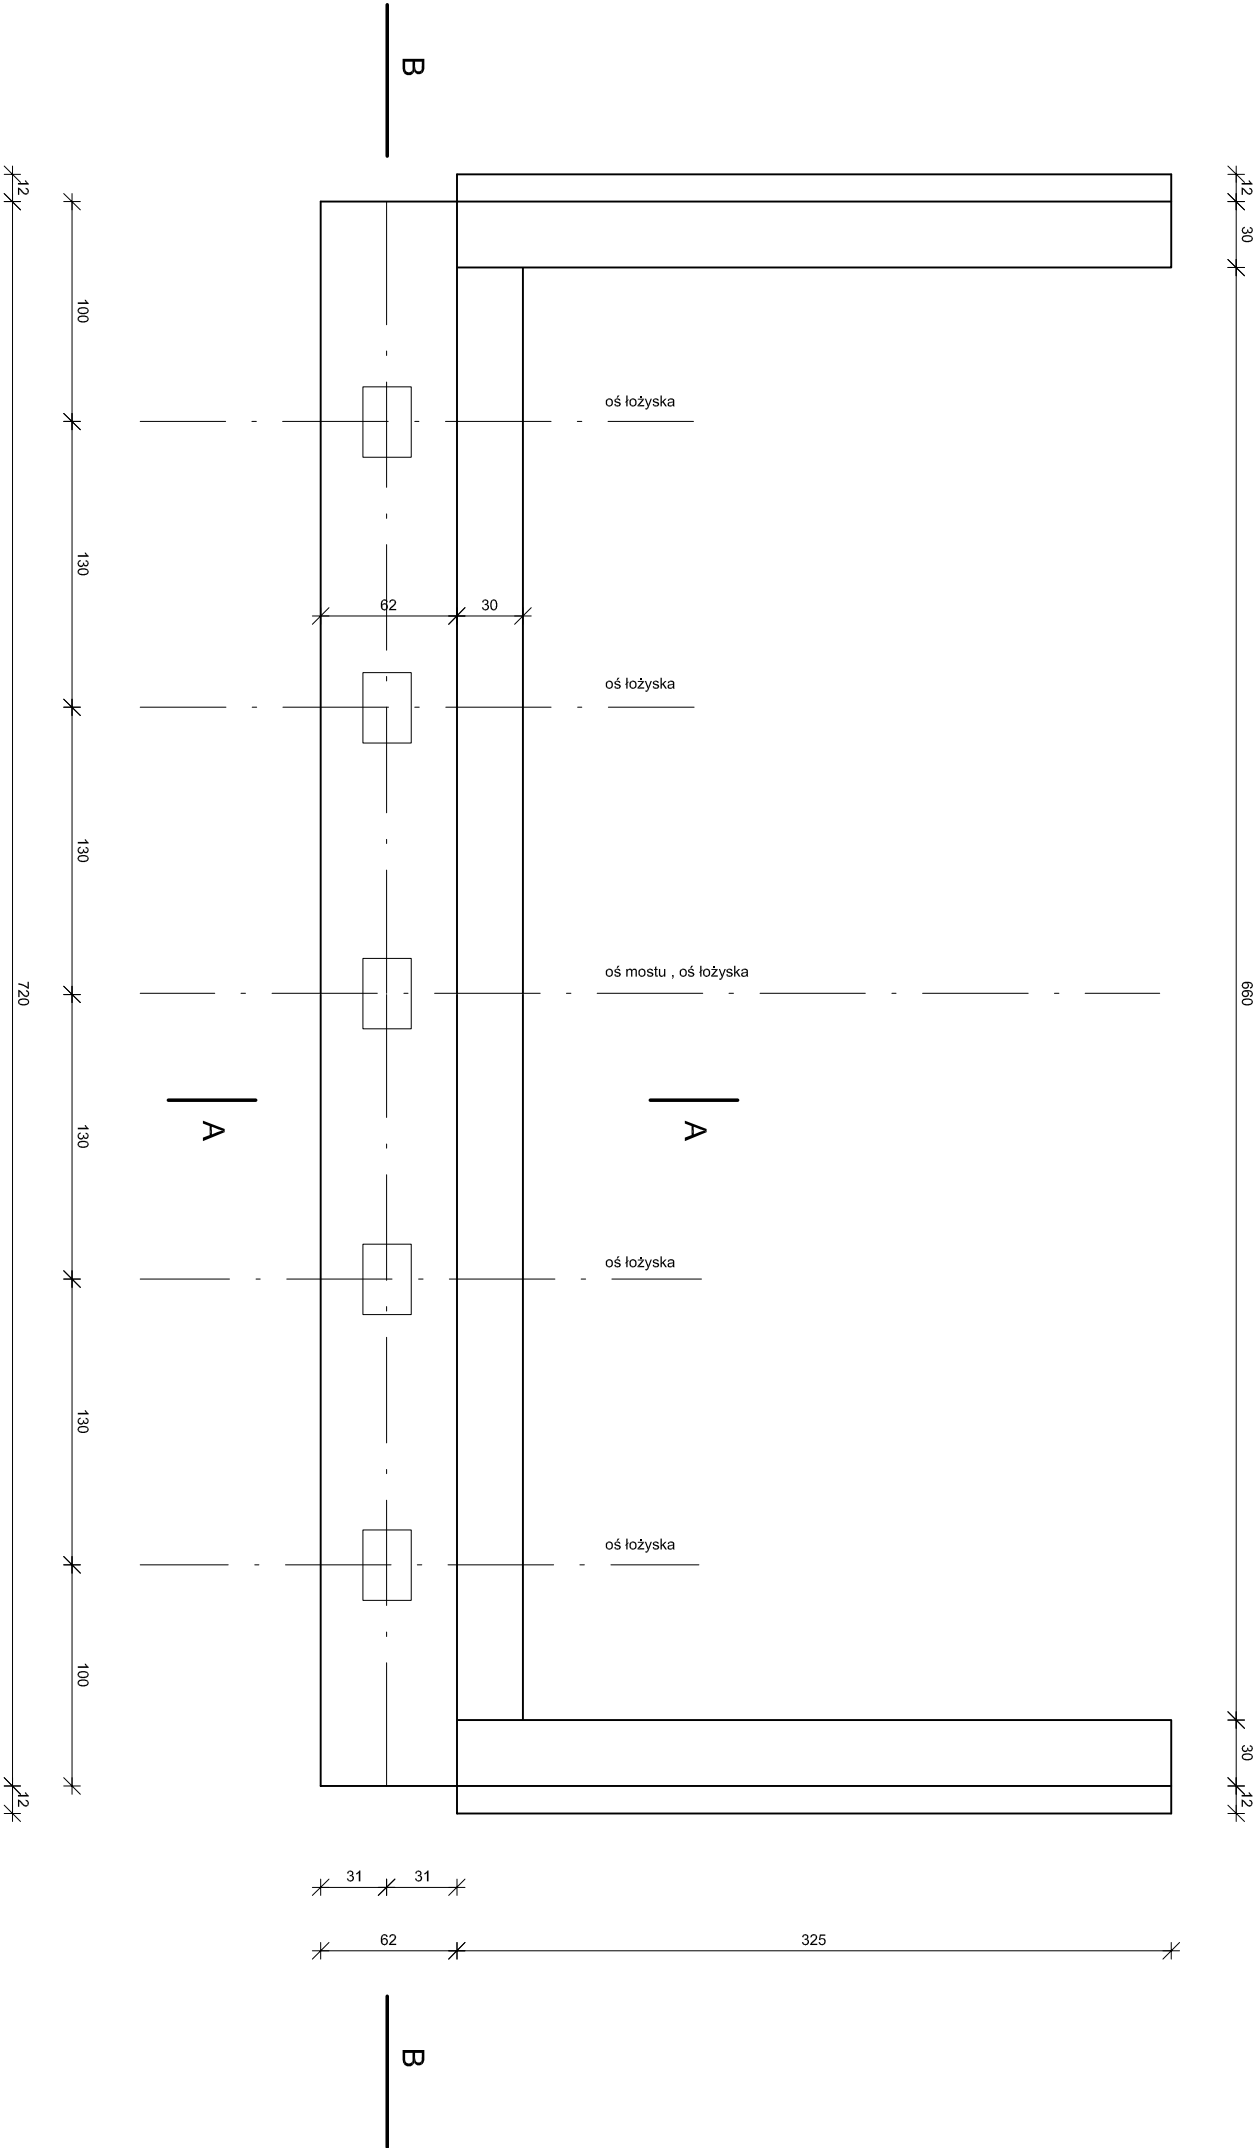

PRZĘKRÓJ B-B
SKALA 1:25

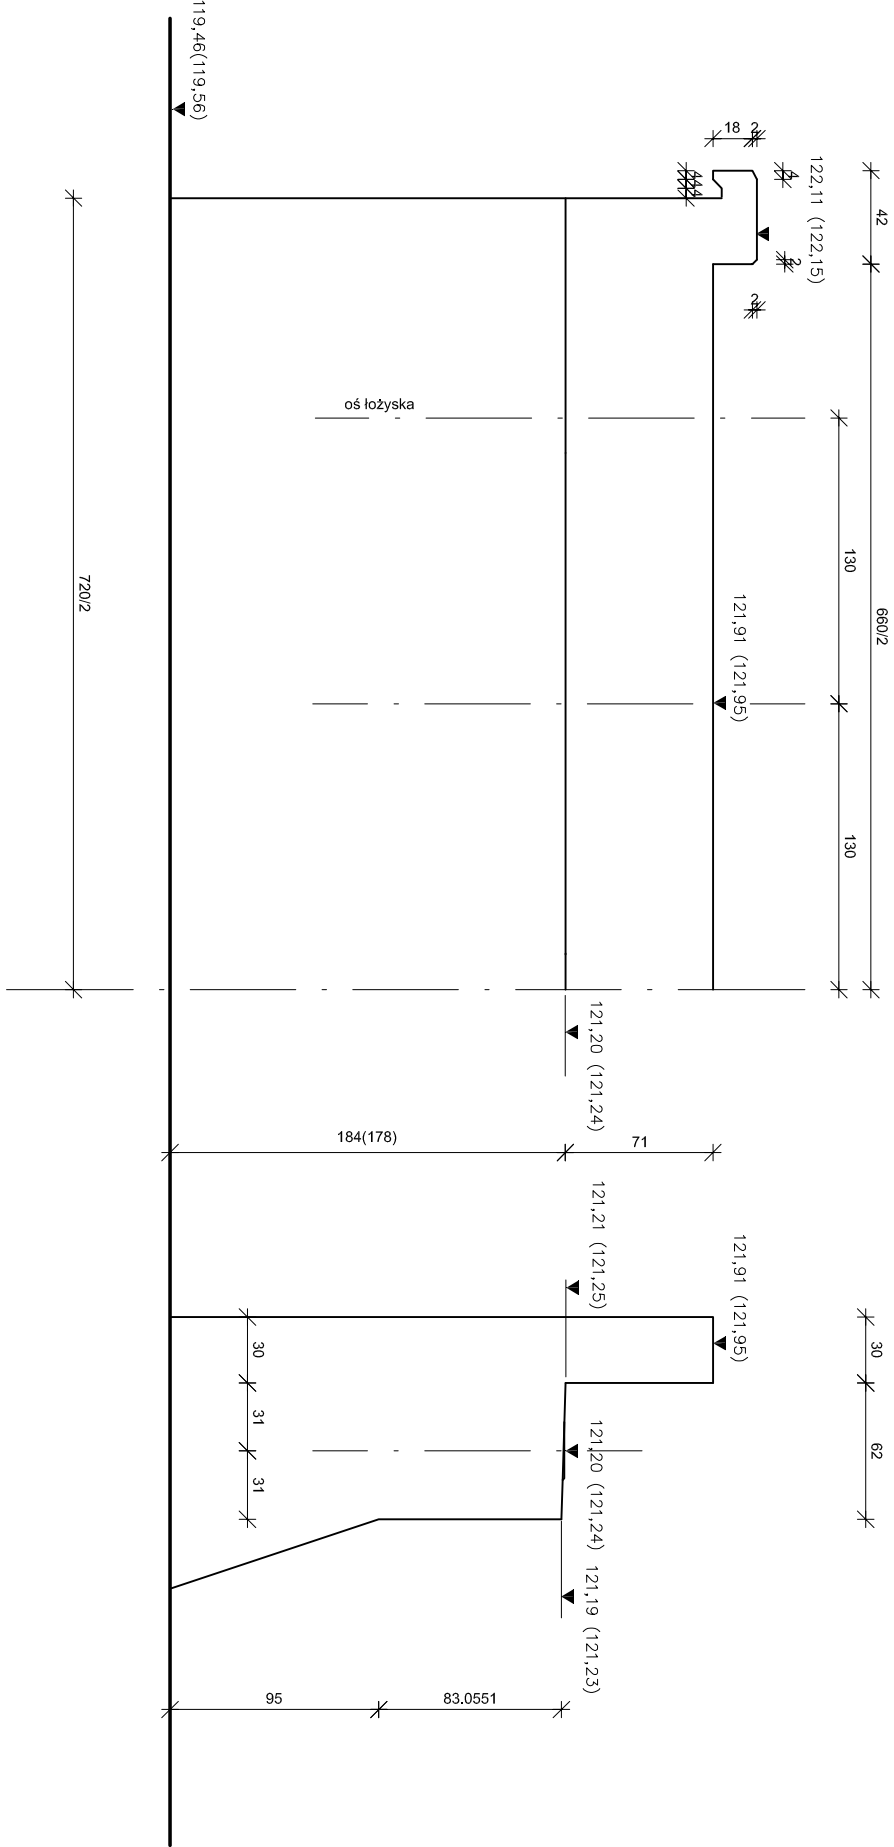

PRZĘKRÓJ A-A
SKALA 1:25

WYMIARY W NAWIASACH DOTYCZĄ PRZYCZÓŁKI NA KOŃCU MOSTU