



KONSTRUKCJA RURY STALOWEJ KARBOWANEJ 100x20x2,0 mm O ŚREDNICY 1600 mm
L=12,90 m SKALA 1:50

WIDOK Z BOKU

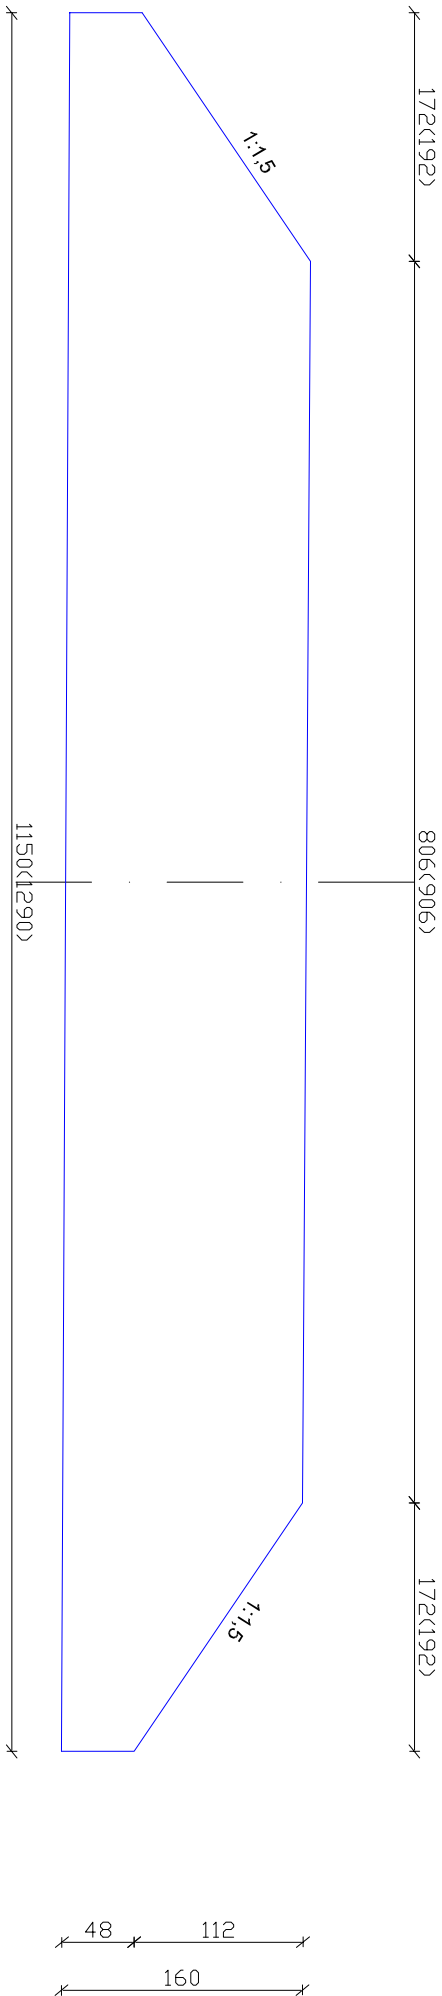

WIDOK Z GÓRY

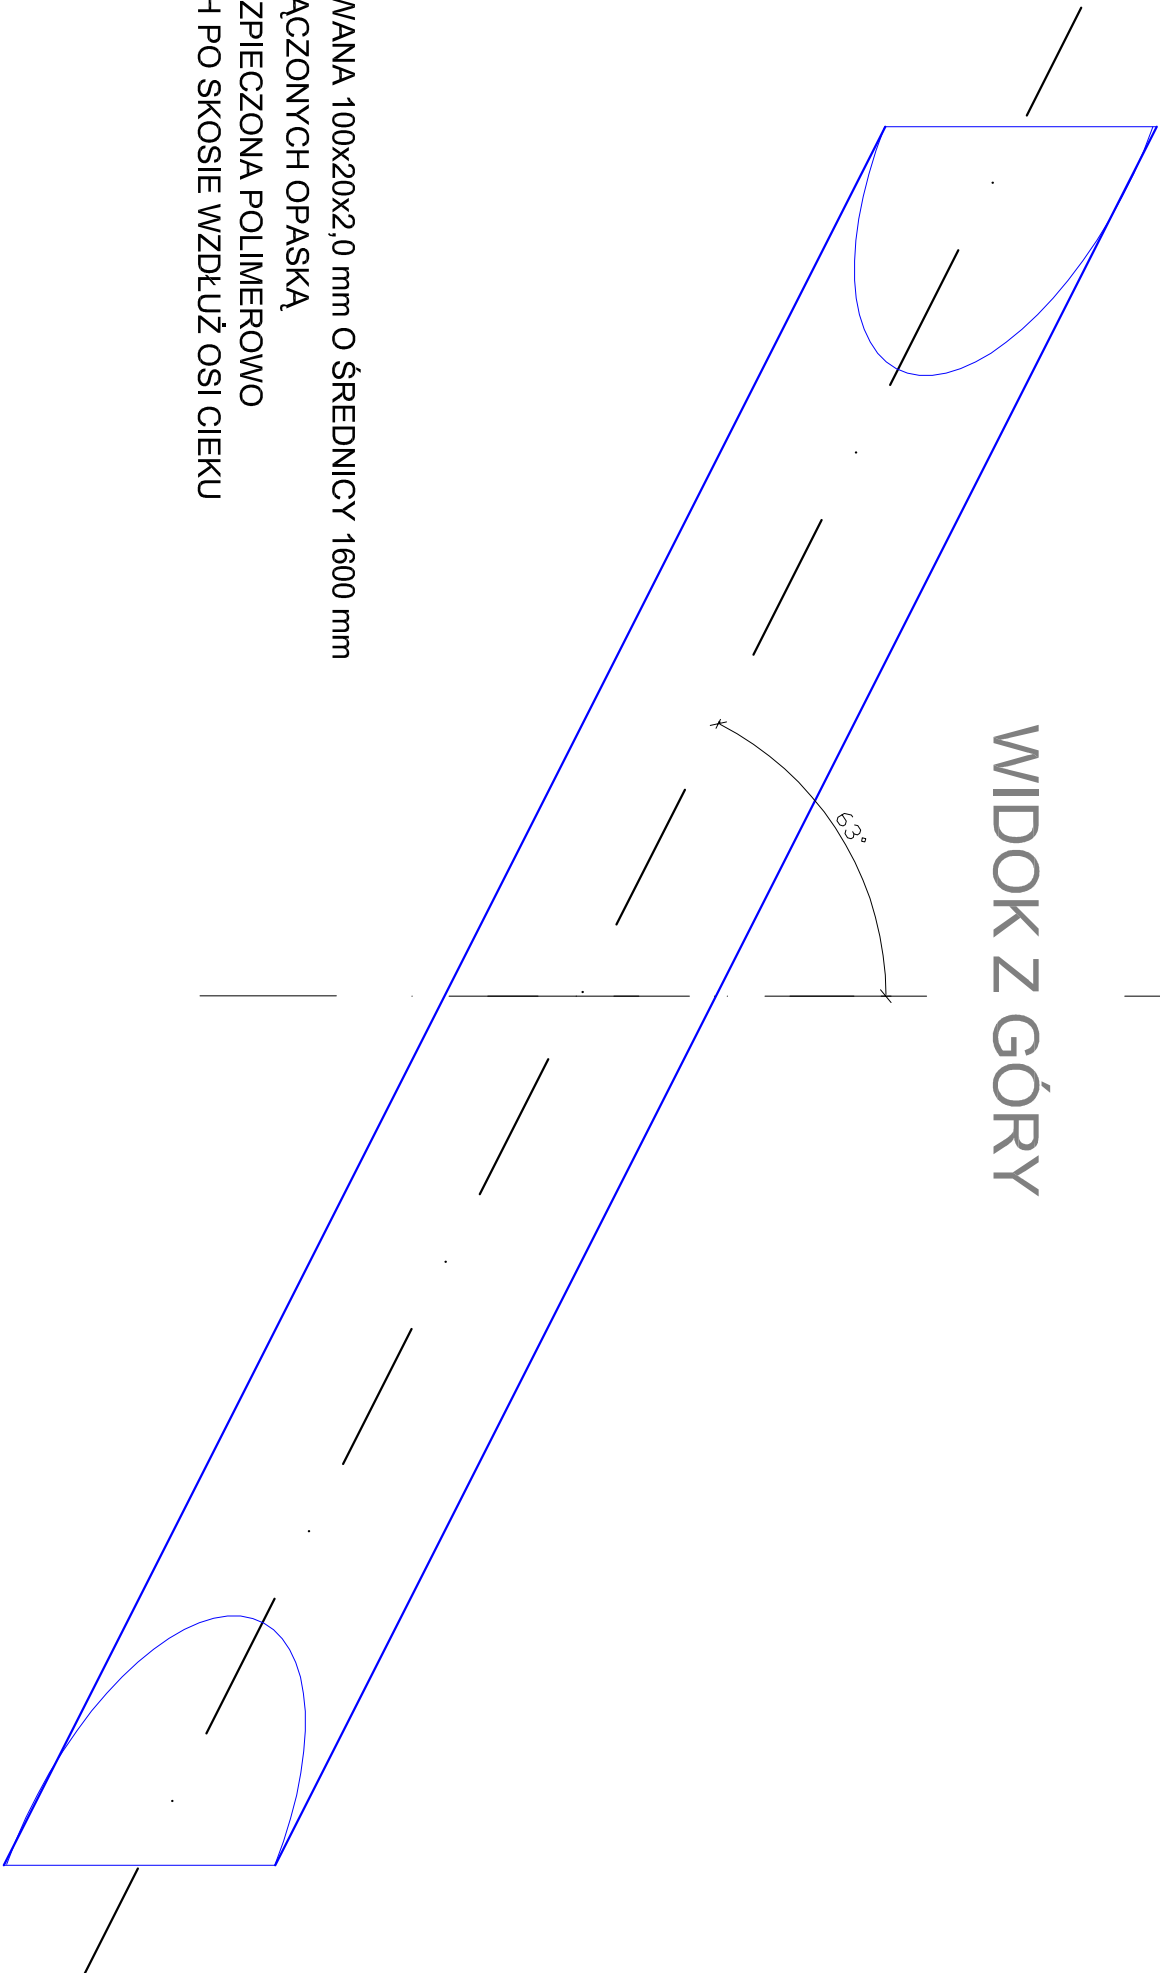

RURA STALOWA KARBOWANA 100x20x2,0 mm O ŚREDNICY 1600 mm
Z DWÓCH ODCINKÓW ŁĄCZONYCH OPASKĄ
ANTYKOROZYJNIE ZABEZPIECZONA POLIMEROWO
WYMIARY W NAWIASACH PO SKOSIE WZDŁUŻ OSI CIEKU