


PRZEKRÓJ NORMALNY
Skala 1:100
OD KM 0+000,00 DO KM 2+993,55

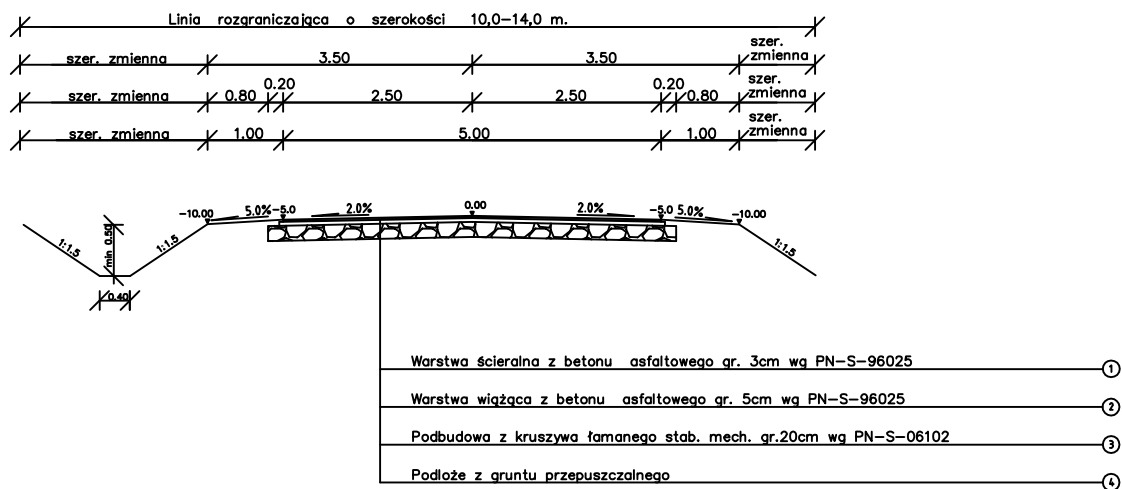

OBIEKT: Droga powiatowa Nr 1924B odc. Wiktorzyn - Olszyny		Rys. nr 3
NAZWA RYS: PRZEKRÓJ NORMALNY		Skala: 1:100
STADIUM - PB		Data:20.10.2007r.
OPRACOWAŁ:		SPRAWDZIŁ: