


PRZEPUST RUROWY ŻELBETOWY ZE ŚCIANKAMI CZOŁOWYMI

Skala 1:20

PRZĘKRÓJ A-A

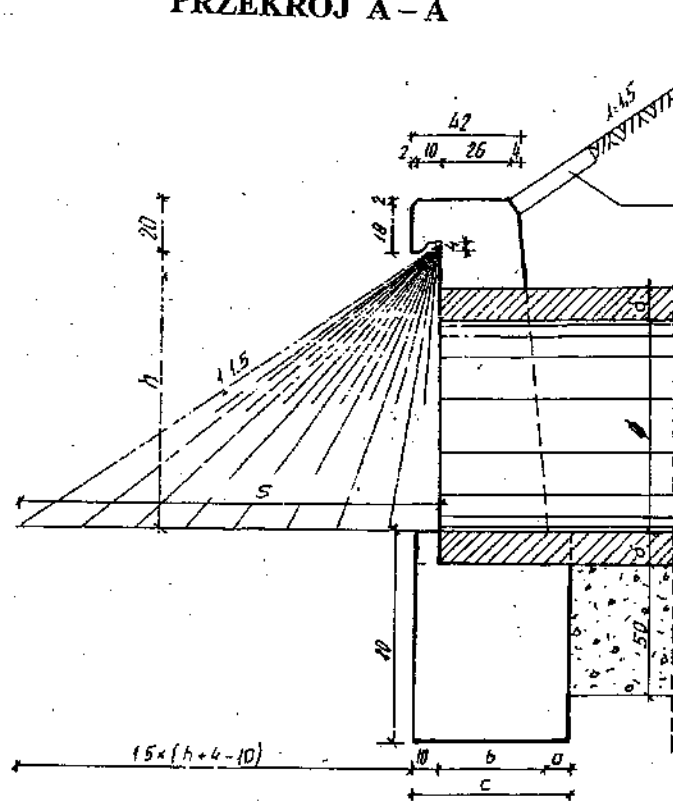

WIDOK Z PRZODU

