



PRZEKRÓJ NORMALNY Nr 3
Skala 1:100
OD KM 2+654,58 DO KM 2+710,08

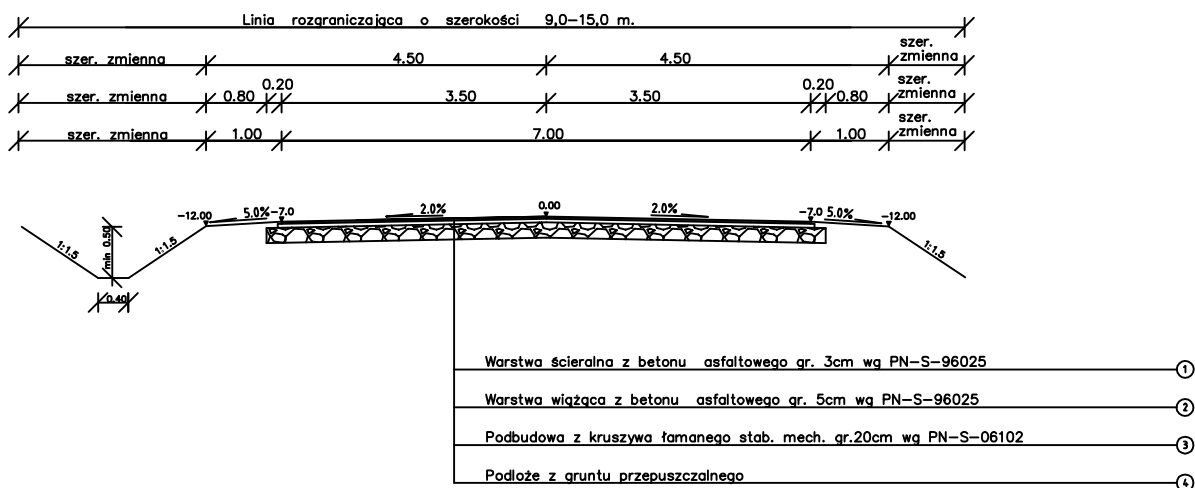

PRZEKRÓJ NORMALNY Nr 4
Skala 1:100
OD KM 3+086,98 DO KM 3+819,88

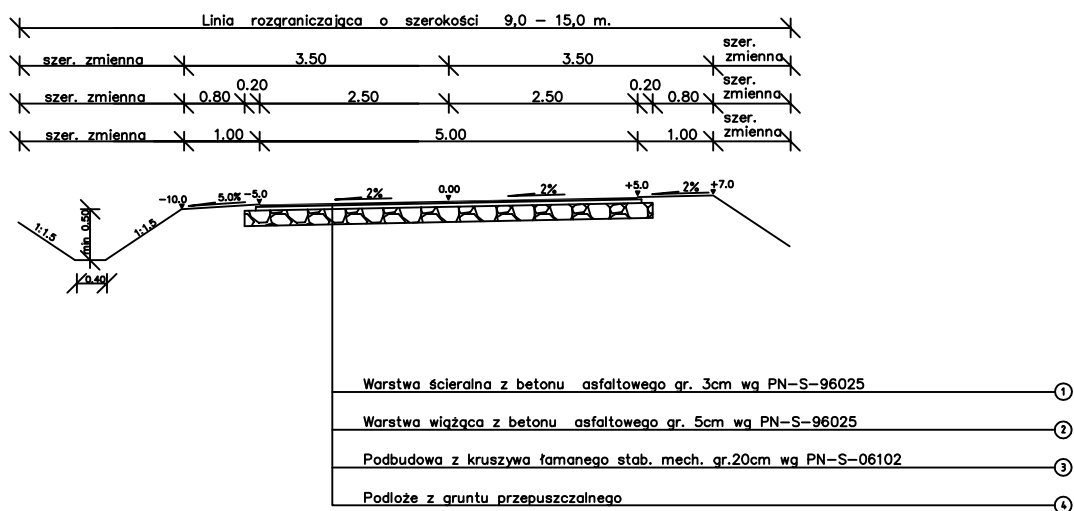

OBIEKT: Droga powiatowa Nr 1936B odc. Wiktorzyn - Żelechy	Rys. nr 3/2
NAZWA RYS: PRZEKRÓJ NORMALNY	Skala: 1:100
STADIUM - PB	Data: 20.05.2008r.
OPRACOWAŁ:	