Skala 1:100:1000

**Legenda:**

- Teren (stan istniejący)
- Niweleta
- Dno koryta w osi drogi
- Rów lewostronny
- Rów prawostronny
- Rów obustronny

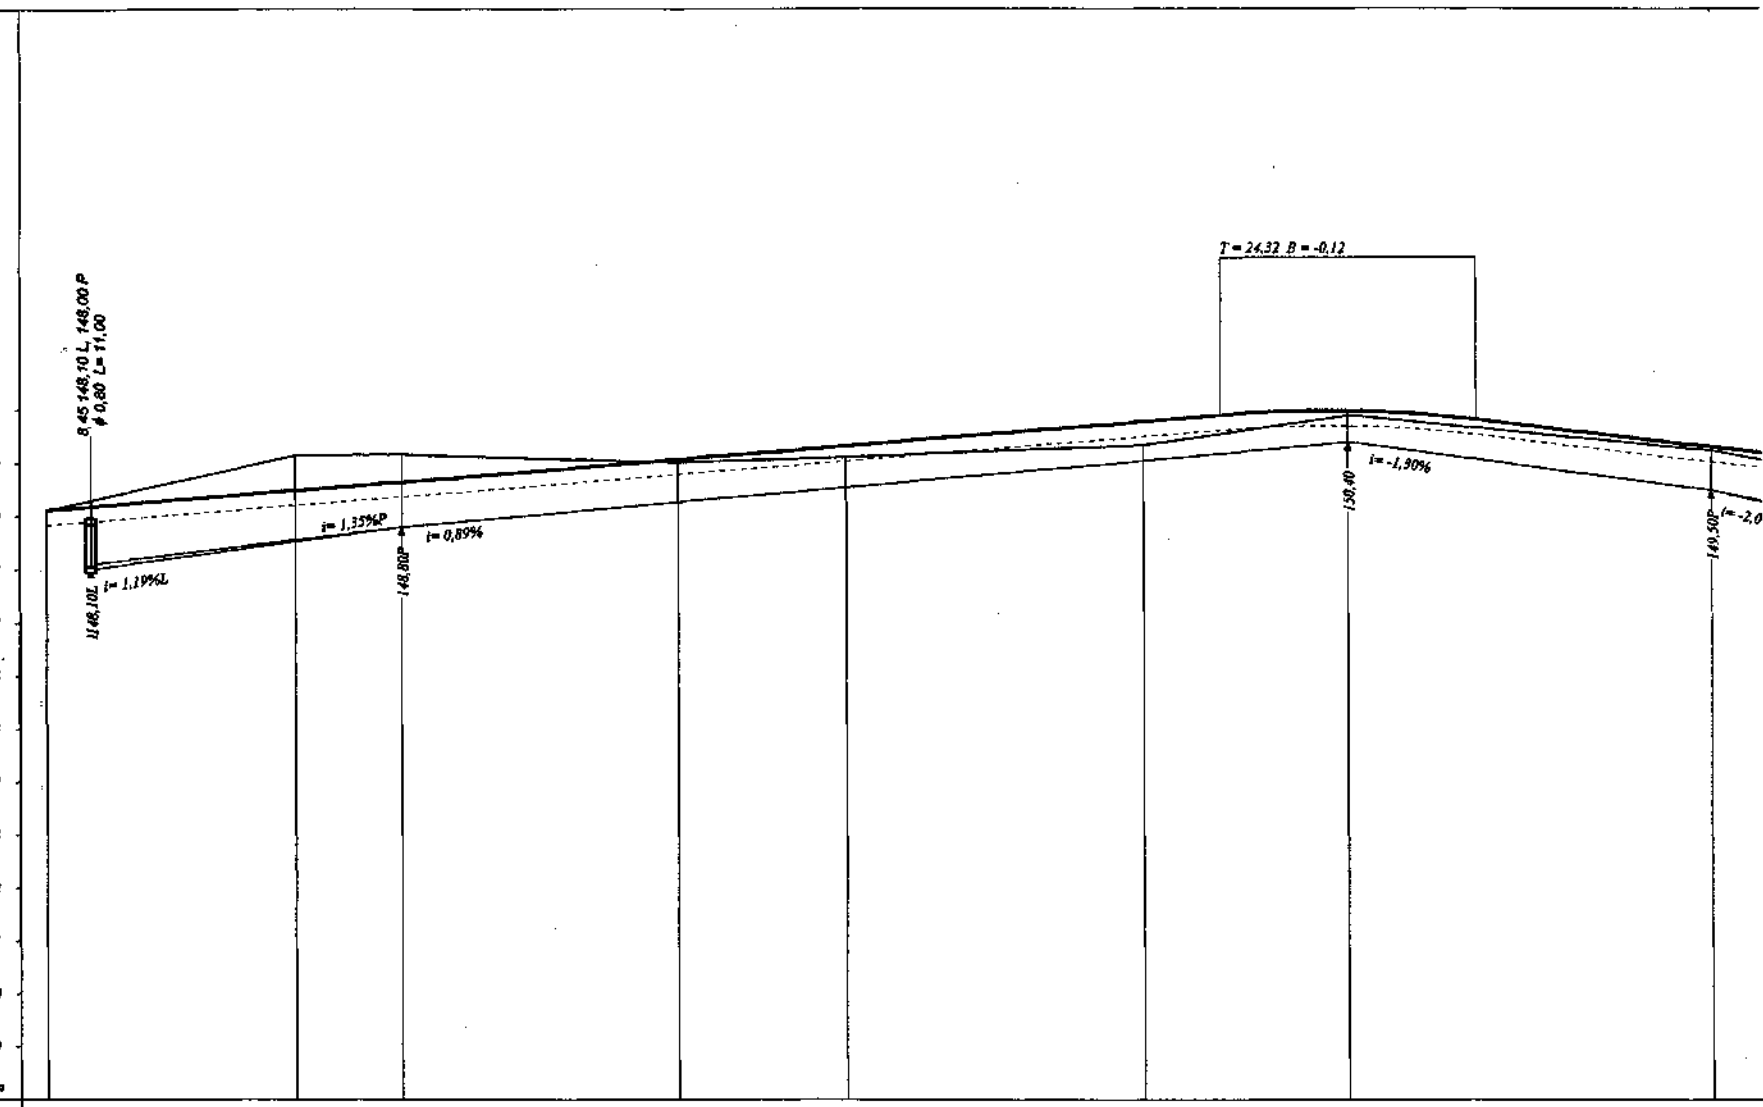


**Obiekt:**
Budowa drogi gm.powiatowej Wiktorzyn - Żelechy - Truszki

P.P. 138,00 m npm

| | | |