



PRZEKRÓJ NORMALNY Nr 1
Skala 1:100
OD KM 0+000,00 DO KM 0+023,24

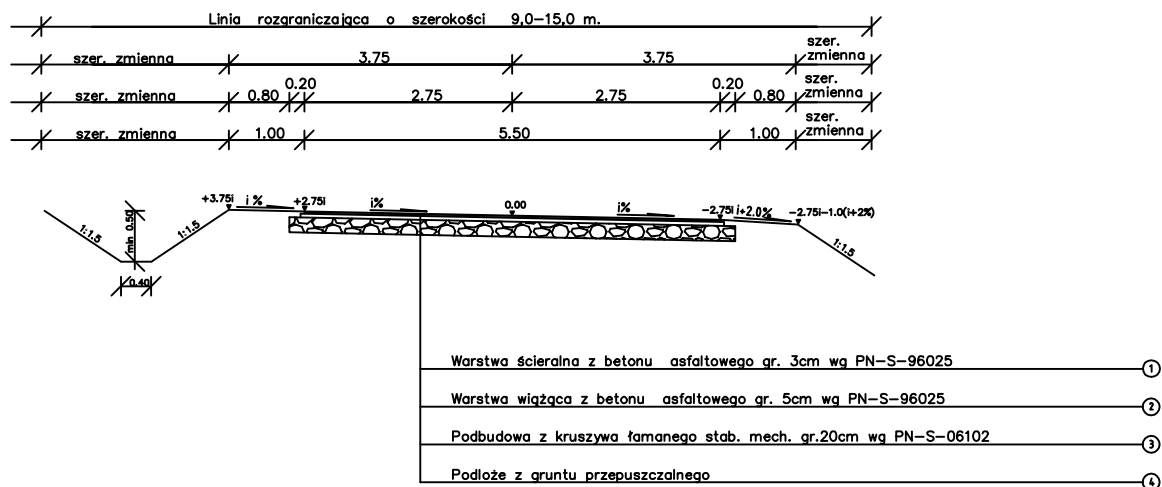

PRZEKRÓJ NORMALNY Nr 2
Skala 1:100
OD KM 0+053,24 DO KM 2+654,58
OD KM 2+740,08 DO KM 3+086,98

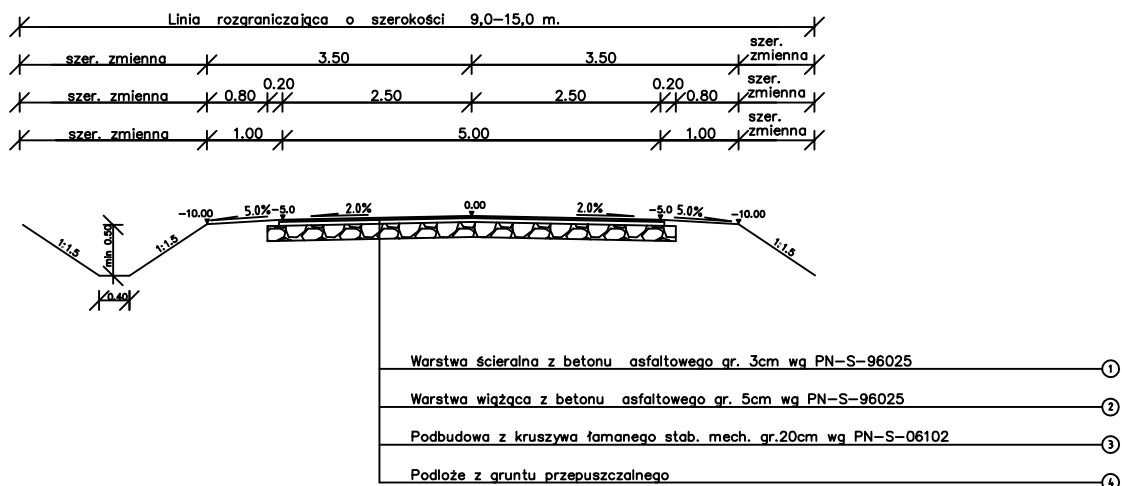

OBIEKT: Droga powiatowa Nr 1936B odc. Wiktorzyn - Żelechy	Rys. nr 3/1
NAZWA RYS: PRZEKRÓJ NORMALNY	Skala: 1:100
STADIUM - PB	Data:20.05.2008r.
OPRACOWAŁ:	