



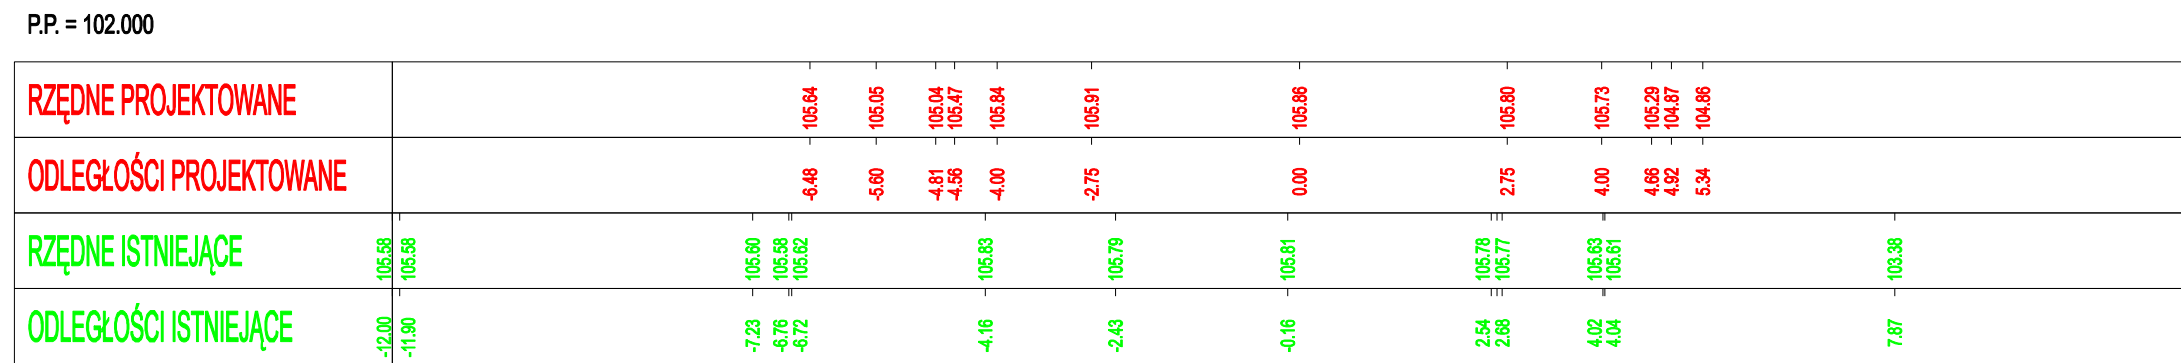


KM = 0+675.000

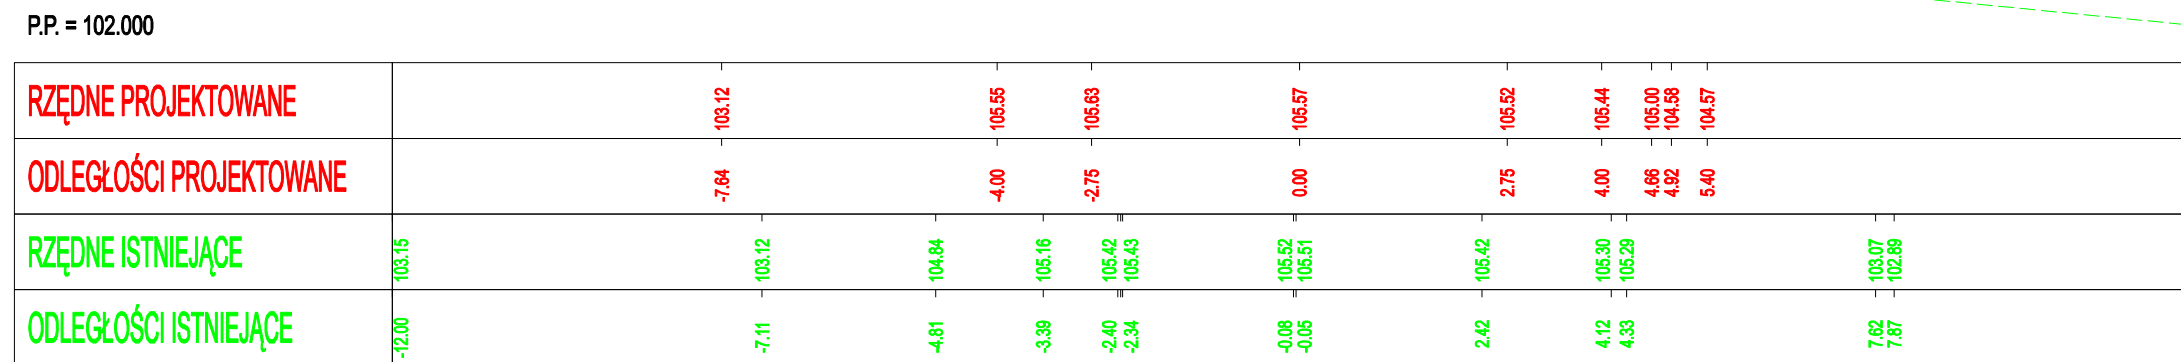

KM = 0+700.000




KM = 0+725.000

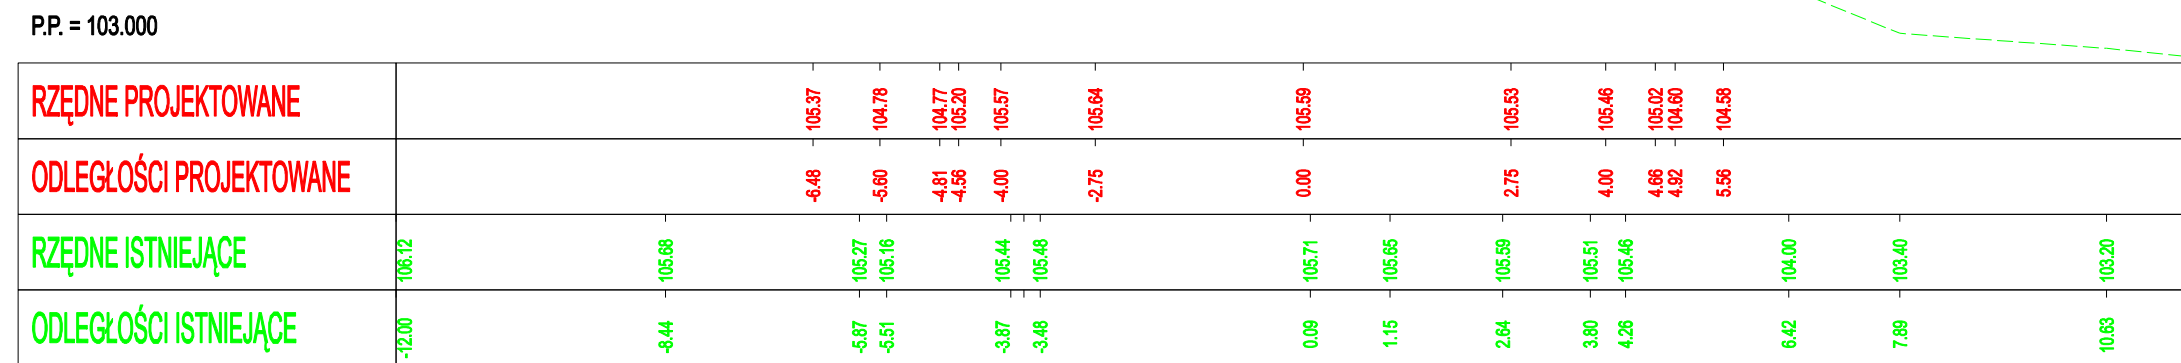


KM = 0+750.000




KM = 0+775.000

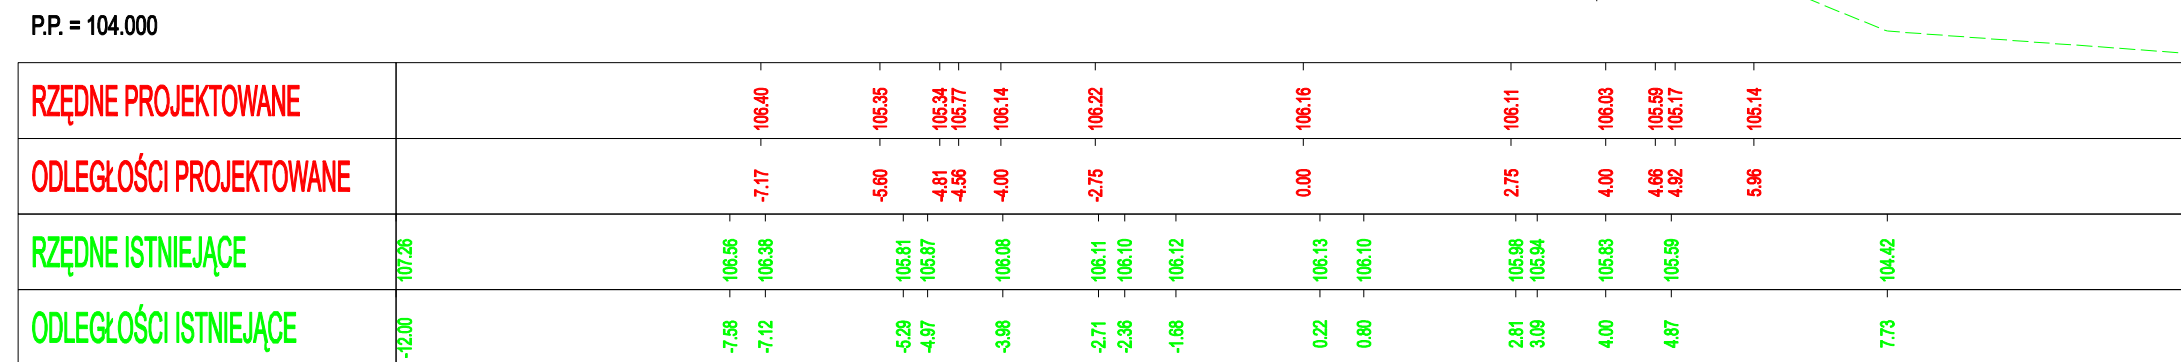


KM = 0+800.000

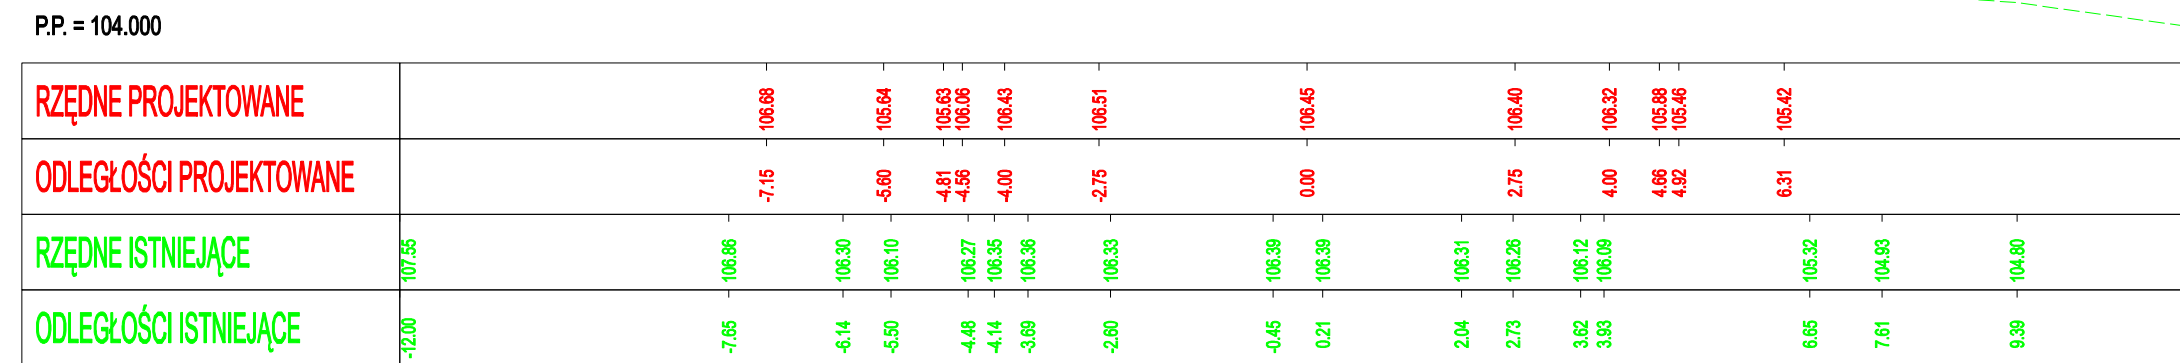


KM = 0+825.000

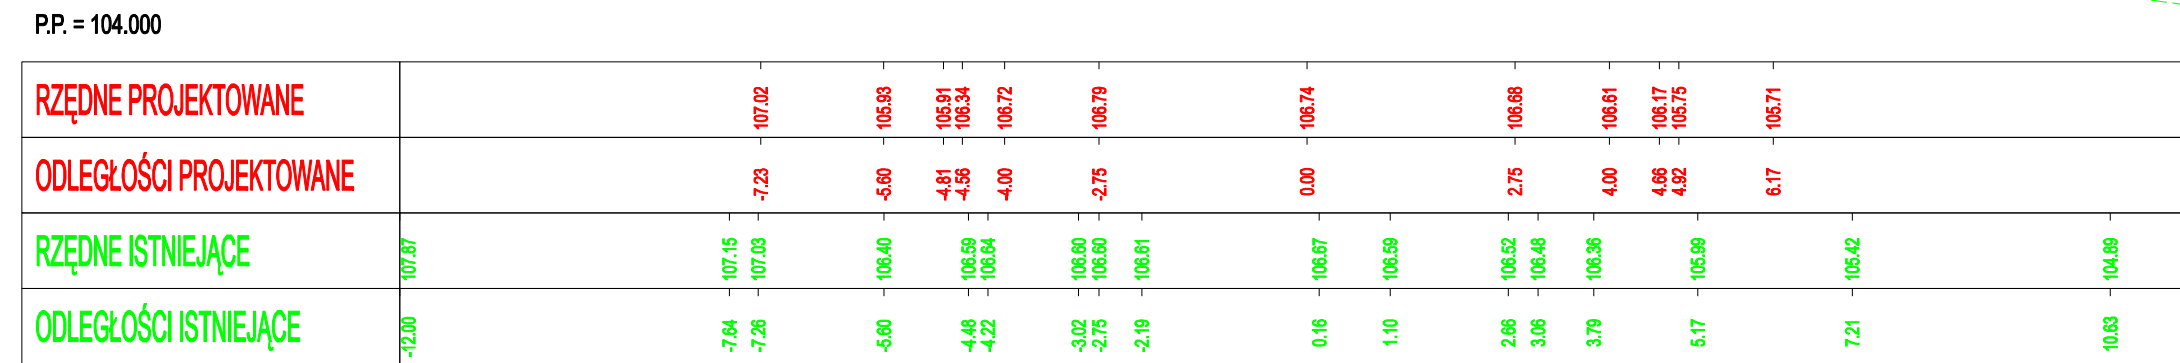

KM = 0+850.000

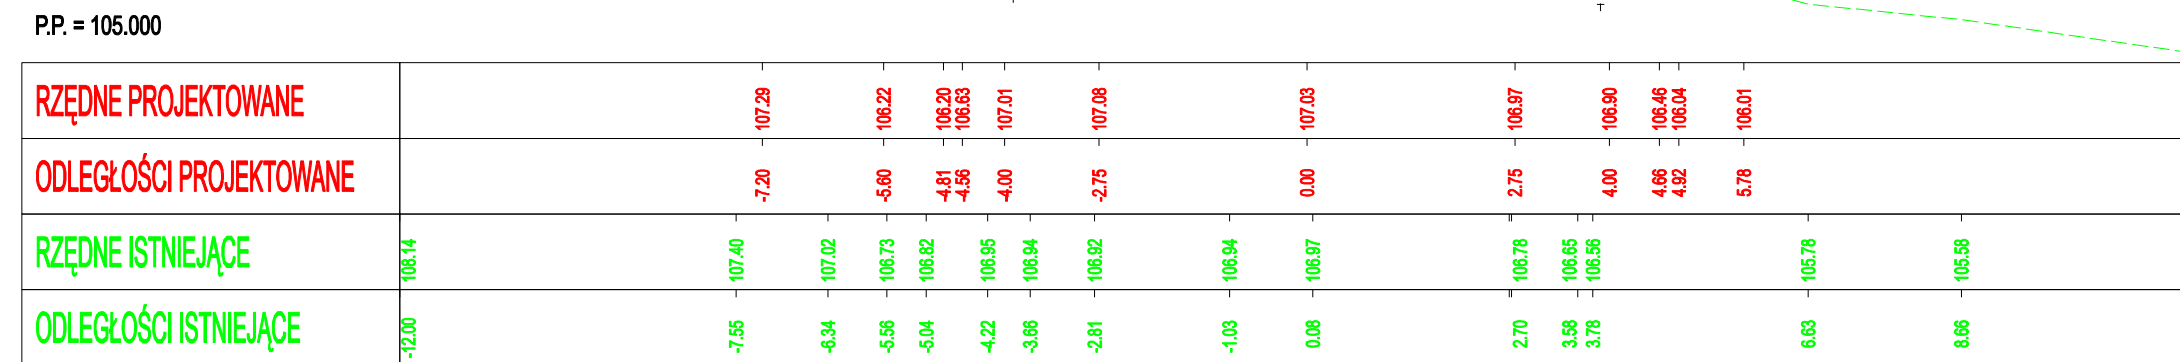

KM = 0+875.000

 <p>INSTYTUT ZRÓWNAWAŻONEGO ROZWOJU</p> <p>15-879 Białystok tel./fax 085 744 54 98</p>	<p>ul. Św. Rocha 5 lok 202 e-mail: drogi@izr.pl</p>	<p>NAZWA DOKUMENTACJI</p>	<p>Budowa przejść dla pieszych pod drogą powiatową Nr 1934B Piątnica -Drozdowo-Wizna</p>	
		<p>STADIUM</p>	<p>PROJEKT WYKONAWCZY</p>	
TYTUŁ RYSUNKU	PRZEKROJE POPRZECZNE	PODPIS	Data	08.2009
PROJEKTANT	mgr inż. Piotr Łukjańczuk PDL/0082/POOD/06		Branda	Drogi
OPRACOWAŁ	mgr inż. Bartosz Ignatowski		Nr rys.	5.4
SPRAWDZAJĄCY	mgr inż. Joanna Zielińska Nr BŁ/85/01		Skala	1:100