Obiekt: SERWATKI – KUPNINA
Gmina: NOWOGRÓD
pow. łomżyński
woj. podlaskie

MAPA SYTUACYJNO – WYSOKOŚCIOWA

(do celów projektowych)

skala 1:1000 ARKUSZ 3 (4)

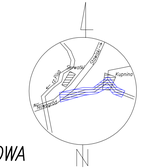

SZKIC ORIENTACYJNY

Niniejszą mapę sporządzono na podstawie materiałów archiwalnych i pomiaru uzupełniającego wykonanego w lipcu 2007 roku
Sekcje mapy zasadniczej
244.121.242; 244; 204; 251; 252.
244.122.211

Mapa aktualna na dzień 10.07.2007 r.

Uwaga:
Nie wyklucza się istnienia w terenie innych przewodów, o których brak informacji wynika z zasłosci historycznych lub niedopełnienia przepisów zgłoszenia do inwentaryzacji (Ustawa Prawo Geodezyjne i Kartograficzne – Dz.U.30/1989 poz.163)

Łomza dn. 20.07.2007r.

PODZIAŁ NA ARKUSZE

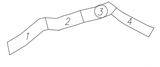

Starostwo Powiatowe w Łomży
Powiatowy Ośrodek Dokumentacji Geodezyjnej i Kartograficznej
W obszarze ewidencyjnym ... dokonano aktualizacji treści mapy zasadniczej.
Dokumenty z pomiaru ... do zasobu powiatowego ...
i zaleca się ... SŁUŻYĆ DO CELÓW ... Projektowane obiekty ... dowy podlegają ... jstwa ... ewidencyjnych.
10.07.2007 – 31/2007
... data, podpis, pieczęć służbowa, stanowisko, imię i nazwisko osoby upoważnionej

STAROSTWO POWIATOWE w Łomży
ZESPÓŁ UZGADNIANIA DOKUMENTACJI PROJEKTOWEJ
ul. Szosa Zambrowska 1/27
18-400 ŁOMŻA
10.09.2007 r.

Z up. STAROSTY
mgr inż. Dąbkowski
GŁÓWNY SPECJALISTA
Wydz. GEK i GN

Wszelkie obiekty budowlane podlegają wytyczeniu przez jednostkę wykonawstwa geodezyjnego lub przez osoby fizyczne posiadające uprawnienia na wykonywanie robót geodezyjnych

KERG. 1827 – /2007

Wykonawca:
USŁUGI GEODEZYJNE I PROJEKTOWE
Jerzy Grygo
ul. Szosa Zambrowska 1/27
18-400 ŁOMŻA
Geodeta uprawniony:
Jerzy Grygo

PROJEKT ZAGOSPODAROWANIA TERENU
SKALA 1:1000

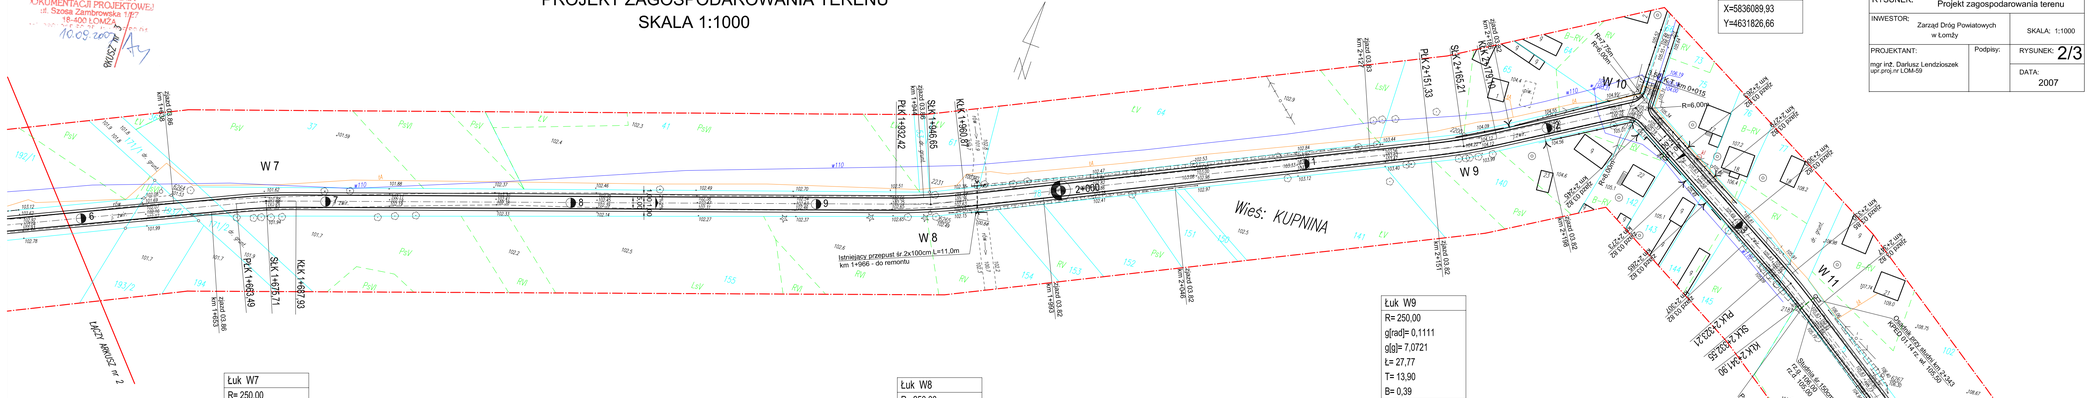

Punkt W 10
X=5836089,93
Y=4631826,66

Łuk W7
R= 250,00
g[rad]= 0,0978
g[g]= 6,2252
Ł= 24,45
T= 12,23
B= 0,30
X=5835927,34
Y=4631291,18

Łuk W8
R= 250,00
g[rad]= 0,1138
g[g]= 7,2438
Ł= 28,45
T= 14,24
B= 0,41
X=5835986,94
Y=4631555,51

Łuk W9
R= 250,00
g[rad]= 0,1111
g[g]= 7,0721
Ł= 27,77
T= 13,90
B= 0,39
X=5836058,92
Y=4631761,91

Łuk W11
R= 250,00
g[rad]= 0,0747
g[g]= 4,7582
Ł= 18,69
T= 9,35
B= 0,17
X=5836034,36
Y=4631904,41

OZNACZENIA:

istniejące granice działek

PROJEKT WYKONAWCZY		
OBIEKT: Przebudowa drogi powiatowej nr 1900B w km 0+000-3+260		
RYSUNEK: Projekt zagospodarowania terenu		
INWESTOR: Zarząd Dróg Powiatowych w Łomży		SKALA: 1:1000
PROJEKTANT: mgr inż. Dariusz Lendzioszek upr.proj.nr LOM-59	Podpisy:	RYSUNEK: 2/3
		DATA: 2007