


POSADOWIENIE RUR PRZEPUSTU SKALA 1:20

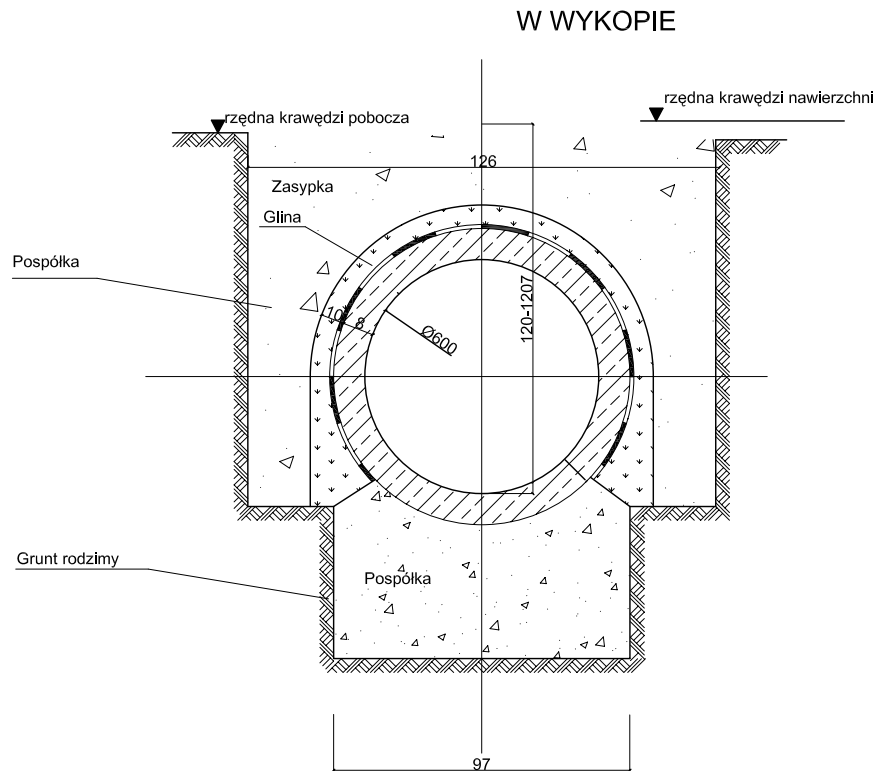

PRZEPUST W KM 2+428,00
ORAZ UZUPEŁNIENIE RUR PRZEPUSTÓW
W KM 1+198,00 i 4+930,00

Obiekt: Przebudowa drogi gminnej nr 1914B Górki - Dobrzyjałowo - Pieńki Borowe - Korytki - Kaimy w lokalizacji 0+000 - 5+404,10 działki nr 394, 156/2, 157, 292, 73			
Projektant: inż. bud. Krzysztof Święcki PDL/0004/PWOK/04	Podpis:	Inwestor: Zarząd Dróg Powiatowych w Łomży ul. Polygonowa 30 18-400 Łomża	Rok: 07.2009
Sprawdzający: tech. Krzysztof Radziszewski WZDP-8-445/320/66 UAN.7342-46/92	Podpis:	Rysunek: Posadowienie rur przepustów	Skala: 1:20
			Nr rys.: