


# PRZEMOCŁ NORMALNY NA PROSTEJ NR 1

## SKALA 1:50

KM 0+000 - 5+100.00

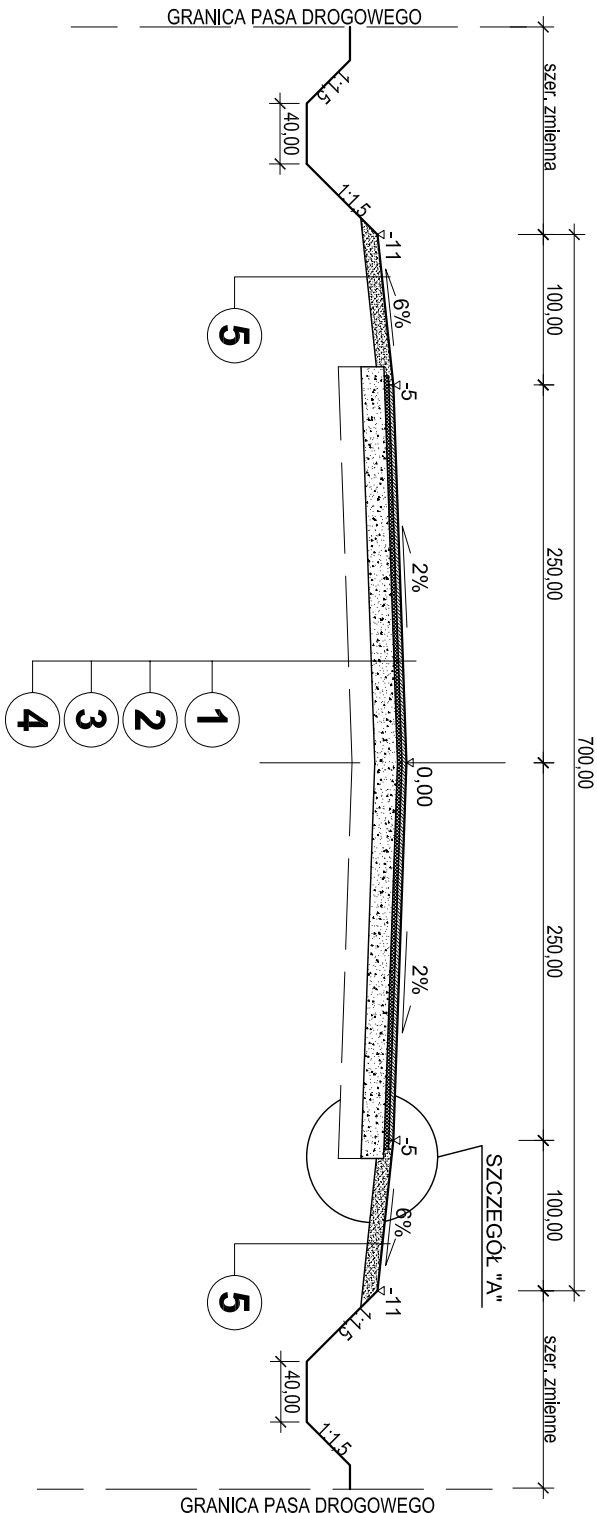

### LEGENDA:

1	- Warstwa ściierała gr. 4 cm z betonu asfaltowego (wg. PN-S-96025)
2	- Warstwa wiążąca gr. 4 cm z betonu asfaltowego (wg. PN-S-96025)
3	- wyrównanie ist. podbudowy kruszywem łamany naturalnym stabilizowanym mechanicznie śr. gr. 15 cm (wg. PN-S-06102)
4	- Ist. nawierzchnia żwirowa zagęszczona do wskaźnika 1,0
5	- Uzupełnienie poboczy żwirem gr. 10 cm

Opis: Przebudowa drogi powiatowej nr 1914B Góki - Dąrzyłowo - Plehki Borowe - Korytki - Kaimy w lokalizacji 0+000 - 5+404, 10, działki nr 394, 156/2, 157, 292, 73			
Projektant: inż. bud. Krzysztof Święcki POL0004P/MOK04	Podpis:	Inwestor: Zarząd Dróg Powiatowych w Łomży ul. Poligonowa 30 18-400 Łomża	
Sprawdzający: tech. Krzysztof Radziszewski WZOP.44.45.20/66 UAN.7342-4692	Podpis:	Rysunek: Przekrój normalny	Rok: 07.2009
			Skala: 1:50
			Nr rys.: