


PRZEKRÓJ NORMALNY NA ŁUKU

SKALA 1:50

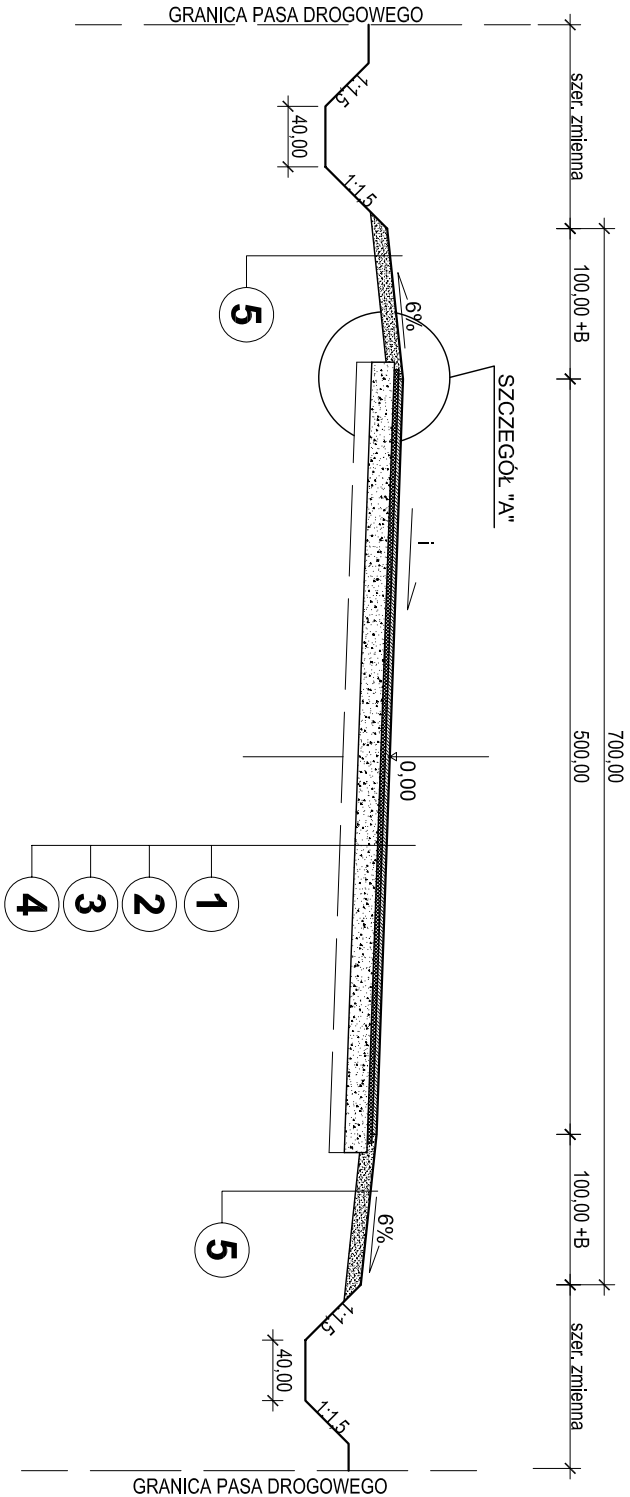

LEGENDA:

1	- Warstwa ścierala gr. 4 cm z betonu asfaltowego (wg. PN-S-96025)
2	- Warstwa wiążąca gr. 4 cm z betonu asfaltowego (wg. PN-S-96025)
3	- wyrównanie ist. podbudowy kruszywem łamanyim naturalnym stabilizowanym mechanicznie śr. gr. 15 cm (wg. PN-S-06102))
4	- Ist. nawierzchnia żwirowa zagęszczona do wskaźnika 1,0
5	- Uzupełnienie poboczy żwirem gr. 10 cm

B -
I -

- wg. wykazu łuków poziomych

Opis: Przebudowa drogi powiatowej nr 1914B Góki - Dziurzyłowo - Pieńki Borowe - Korytki - kamy w lokalizacji 0+000 - 5+404, 10, dziki nr 394, 156/2, 157, 292, 73				
Projektant:	Podpis	Inwestor:	Rok:	Nr rys.:
inż. bud. Krzysztof Święcki				
PDL0004/PWOK04		Urząd Drog Powiatowych w Łonży	07 2009	
Sprawdzający:	Podpis	ul. Poligonowa 30	Skala:	
tech. Krzysztof Radziszewski		18-400 Łonża	1:50	
WZP 9.445320/86		Rysunek:		
UAM 7342-4692		Przekrój normalny		