


# ZJAZD INDYWIDUALNY SKALA 1:100

## TYP C

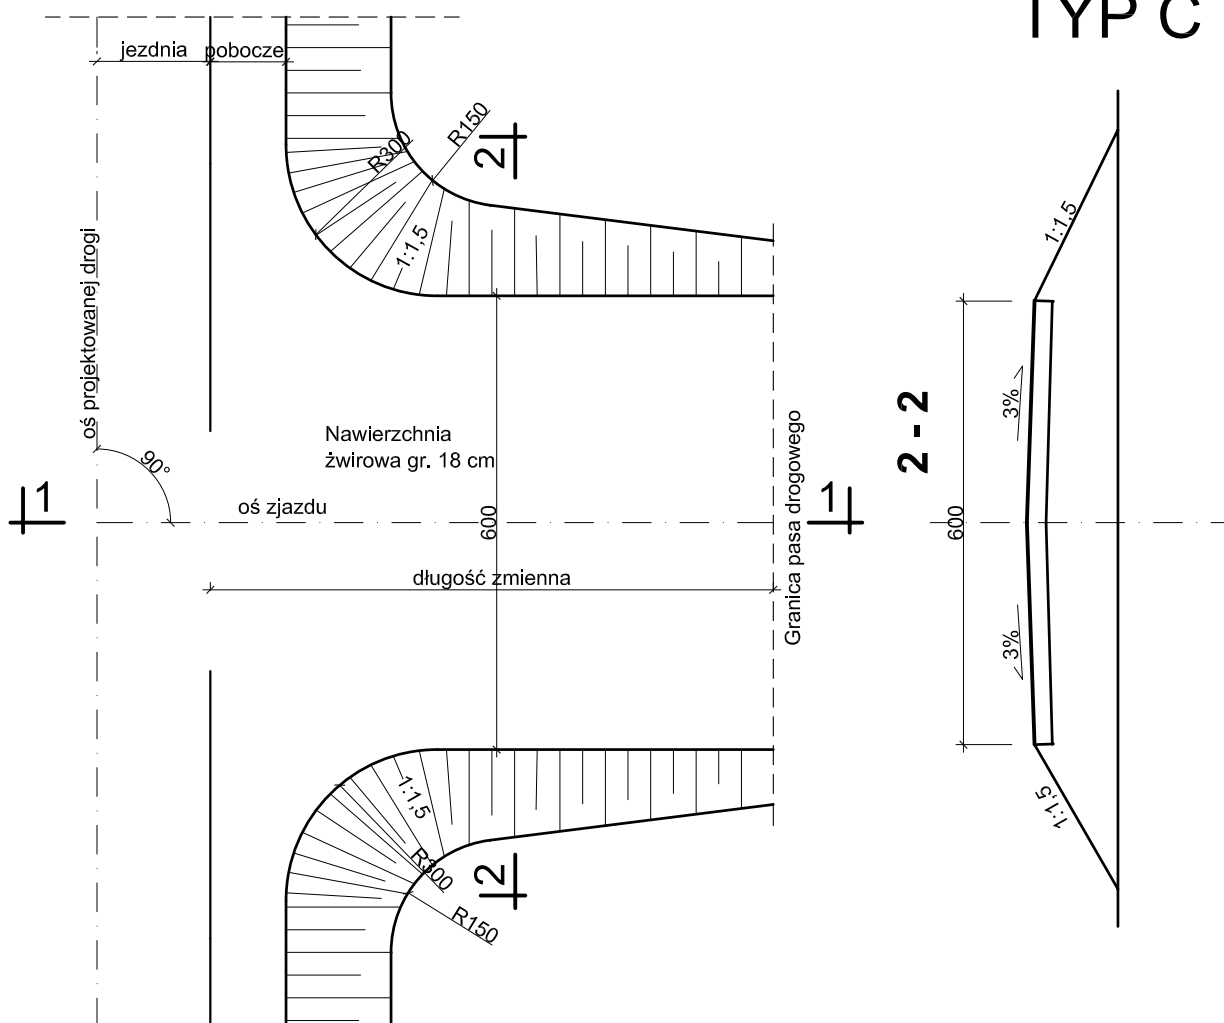

### PRZEKRÓJ 1 - 1

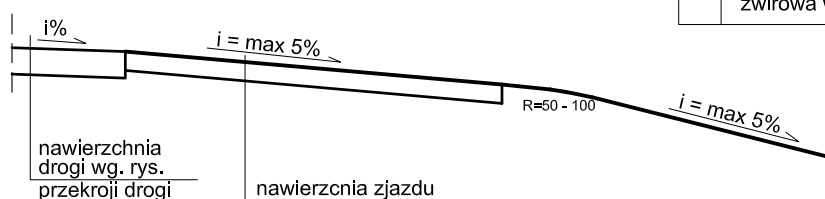


TABELA PRZEDMIAROWA

Lp.	Wyszczególnienie robót
1.	Nawierzchnia żwirowa wg. tabeli zjazdów

<p>Obiekt: <b>Przebudowa drogi gminnej nr 1914B Górki - Dobrzyjałowo - Pieńki Borowe - Korytki - Kaimy w lokalizacji 0+000 - 5+404,10</b>  <b>działki nr 394, 156/2, 157, 292, 73</b></p>			
<p>Projektant:  <b>inż. bud. Krzysztof Święcki</b>  PDL/0004/PWOK/04</p>	<p>Podpis</p>	<p>Inwestor:  <b>Zarząd Dróg Powiatowych w Łomży</b>  ul. Polygonowa 30  18-400 Łomża</p>	<p>Rok:  <b>07.2009</b></p>
<p>Sprawdzający:  <b>tech. Krzysztof Radziszewski</b>  WZDP-8-445/320/66  UAN.7342-46/92</p>	<p>Podpis</p>	<p>Rysunek:  <b>Zjazd indywidualny</b></p>	<p>Skala:  <b>1:100</b></p>
			<p>Nr rys.:  </p>