PRZEKRÓJ NORMALNY NA PROSTEJ
SKALA 1:50

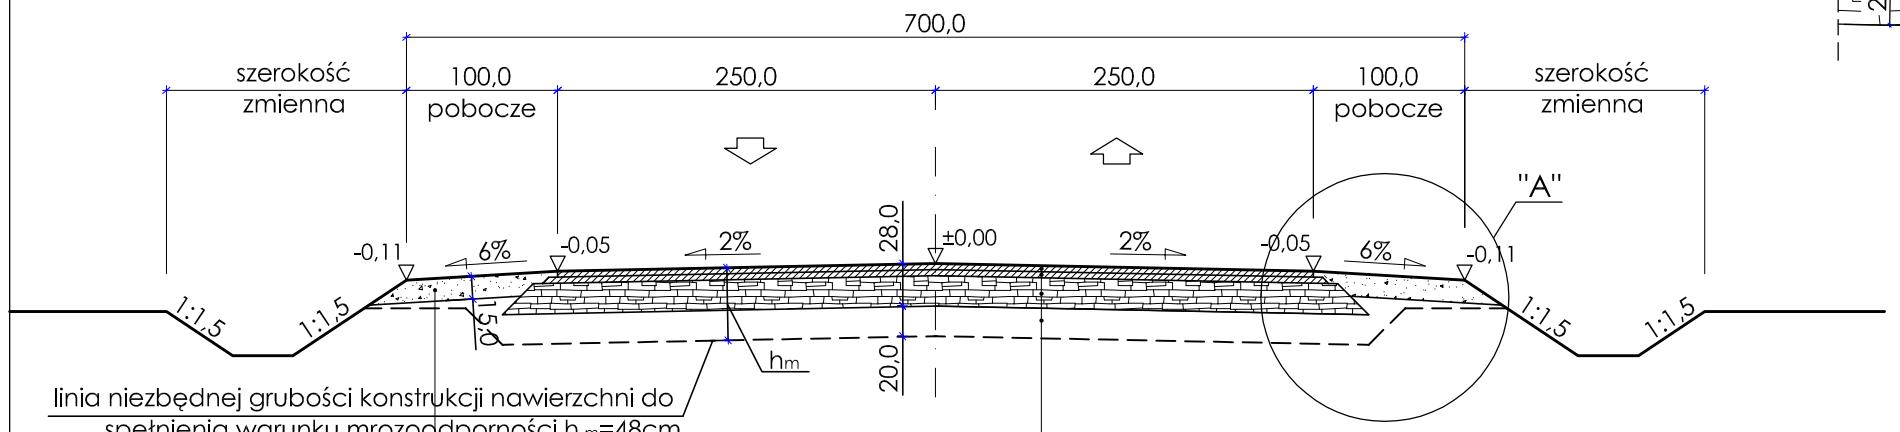

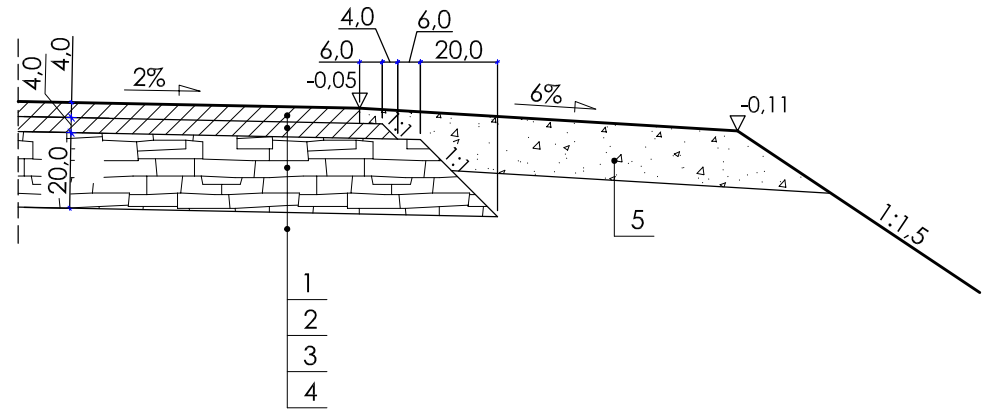

SZCZEGÓŁ "A"
SKALA 1:20

linia niezbędnej grubości konstrukcji nawierzchni do spełnienia warunku mrozoodporności h_m=48cm

pobocze kruszywo naturalne frakcja 0/31,5mm stabilizowane mechanicznie gr. 15cm — (5)

warstwa ścieralna z masy mineralno-asfaltowa frakcja 0/16mm gr. 4cm — (1)

warstwa wiążąca z masy mineralno-asfaltowa frakcja 0/16mm gr. 4cm — (2)

podbudowa z kruszywa łamanego stabilizowanego mechanicznie gr. 20cm — (3)

górna warstwa nasypu lub istniejące podłoże grupy nośności G1 — (4)

PRZEKRÓJ NORMALNY NA ŁUKU
SKALA 1:50

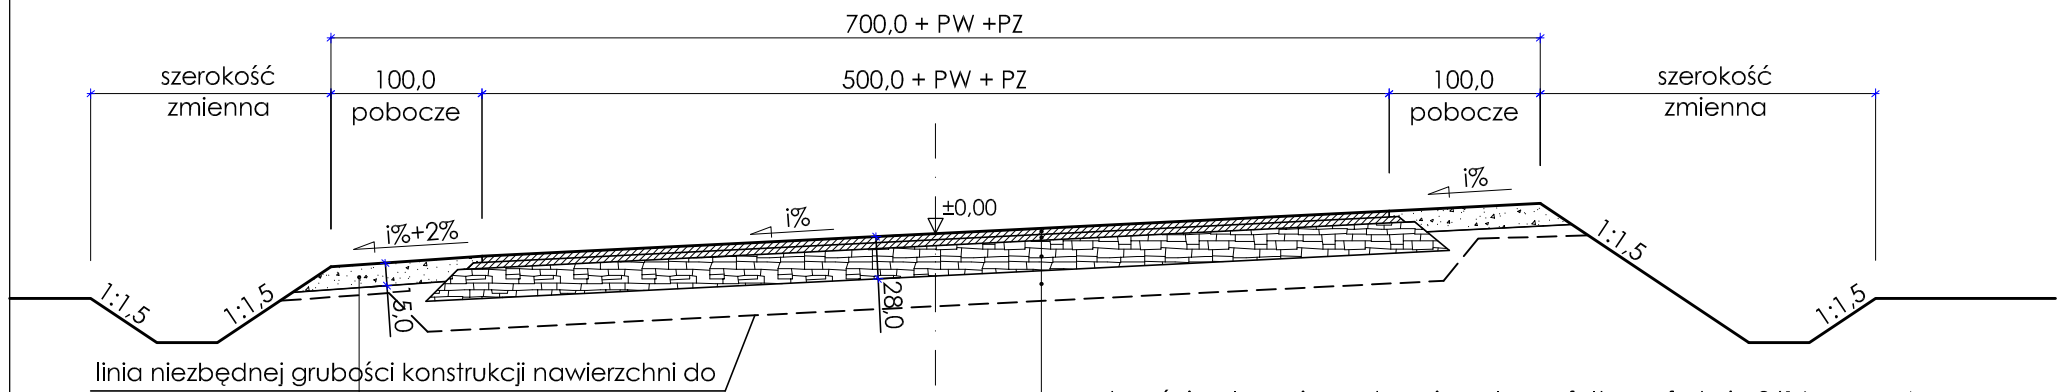

linia niezbędnej grubości konstrukcji nawierzchni do spełnienia warunku mrozoodporności h_m=48cm

pobocze kruszywo naturalne frakcja 0/31,5mm stabilizowane mechanicznie gr. 15cm — (5)

warstwa ścieralna mieszanka mineralno-asfaltowa frakcja 0/16mm gr. 4cm — (1)

warstwa wiążąca mieszanka mineralno-asfaltowa frakcja 0/16mm gr. 4cm — (2)

podbudowa z kruszywa łamanego stabilizowanego mechanicznie gr. 20cm — (3)

górna warstwa nasypu lub istniejące podłoże grupy nośności G1 — (4)

Wartości przedmiarowe na odc. prostym:
- warstwa ścieralna gr. 4cm MMA szer. 5,00m
- warstwa wiążaca gr. 4cm MMA szer. 5,16m
- podbudowa kruszywo łamane gr. 20cm szer. 5,53m
- pobocza kruszywo naturalne gr. 10cm szer. 1,00m

Na łukach wartości zmienne w zależności od PW i PZ

UWAGI!
1. Poszerzenia i spadki na łukach wg wykazu tabeli łuki poziome
2. Przy wartości R≥250m przekrój na łuku jak na odcinku prostym
3. Na łukach: W11 - szerokość pobocza zmniejszona o wartości PW i PZ
   W14 - szerokość pobocza zmniejszona o wartość PW
   W17 - szerokość pobocza zmniejszona o wartość PW

Autorska Pracownia Projektowa
Adam Wszeborowski
18-400 ŁOMŻA, ul. Senatorska 8, tel. 86 2163378, 667303091

inwestor	zadanie
ZARZĄD DRÓG POWIATOWYCH 18-400 Łomża, ul. Poligonowa 30	PRZEBUDOWA DROGI POWIATOWEJ NR 1833B na odcinku Borawskie - Mieczki Czarne

przedmiot

PRZEKRÓJ NORMALNY

ZESPÓŁ AUTORSKI

branża drogowa	imię i nazwisko	nr upr. proj.	podpis
projektant	mgr inż. Jerzy Przybyłowicz	26/80 WBPP W-w	
sprawdzający	mgr inż. Jacek Dobielski	44/02/OL	
opracowanie	mgr Adam Wszeborowski		

faza: PROJEKT BUDOWLANO-WYKONAWCZY	skala: 1:20 / 1:50	data: 07.2010	nr rys. 5