



PRZEKRÓJ A-A

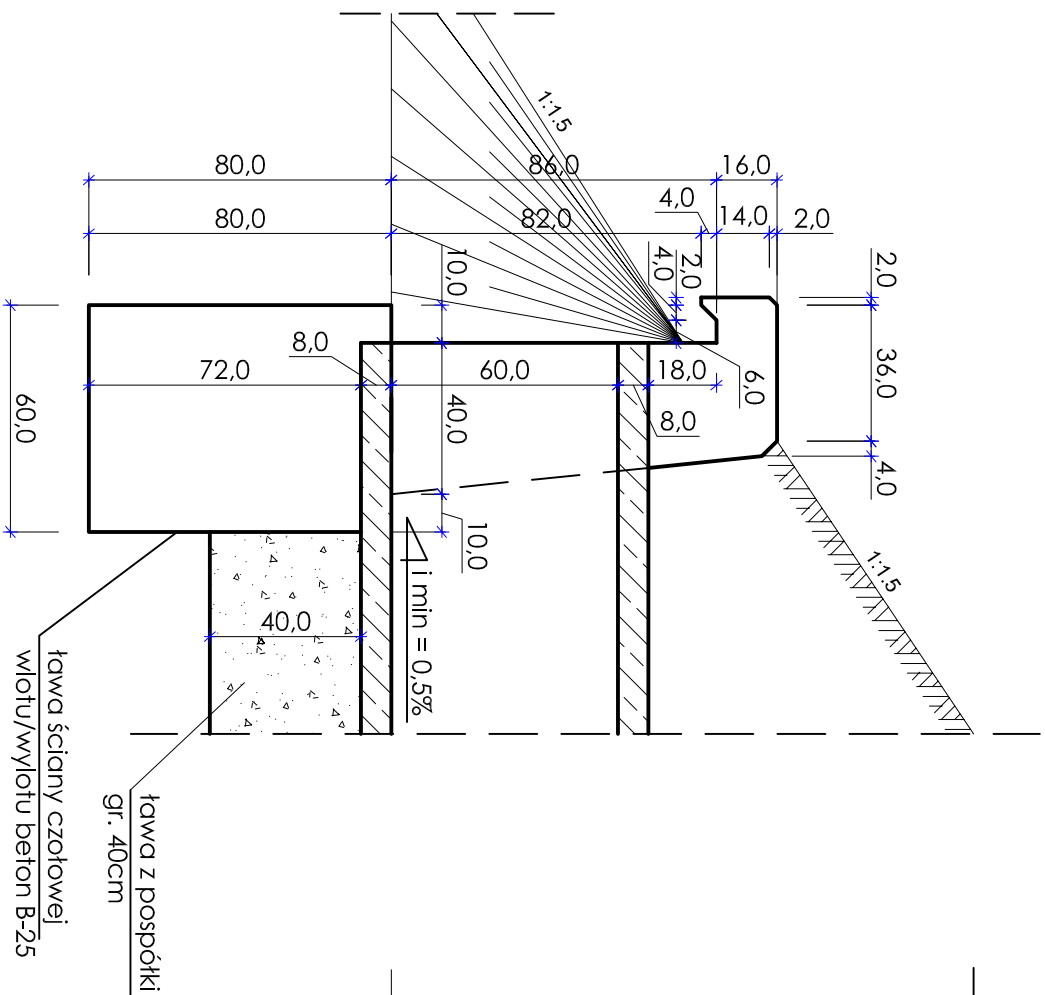


WIDOK Z PRZODU

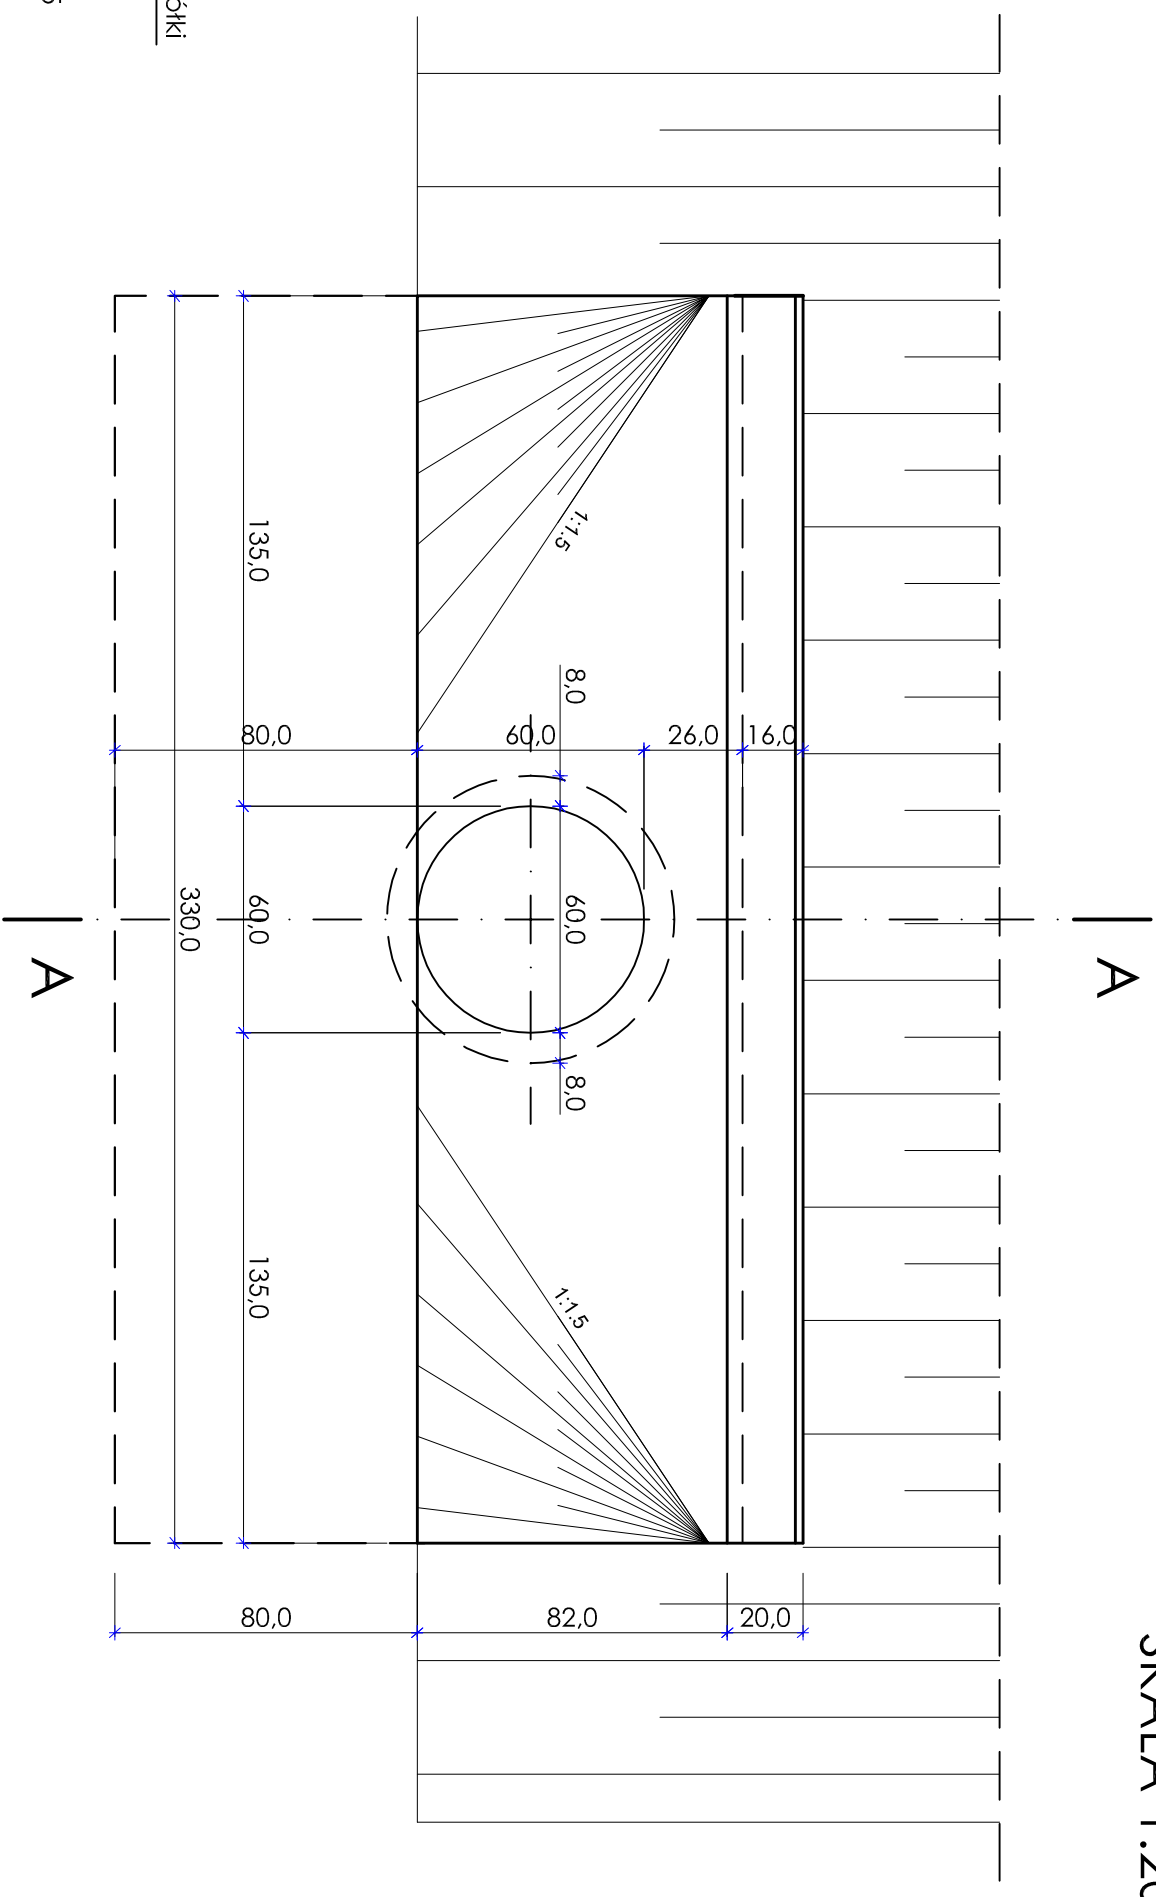

PRZEPUST Ø60

SKALA 1:20

PRZEKRÓJ POPRZECZNY

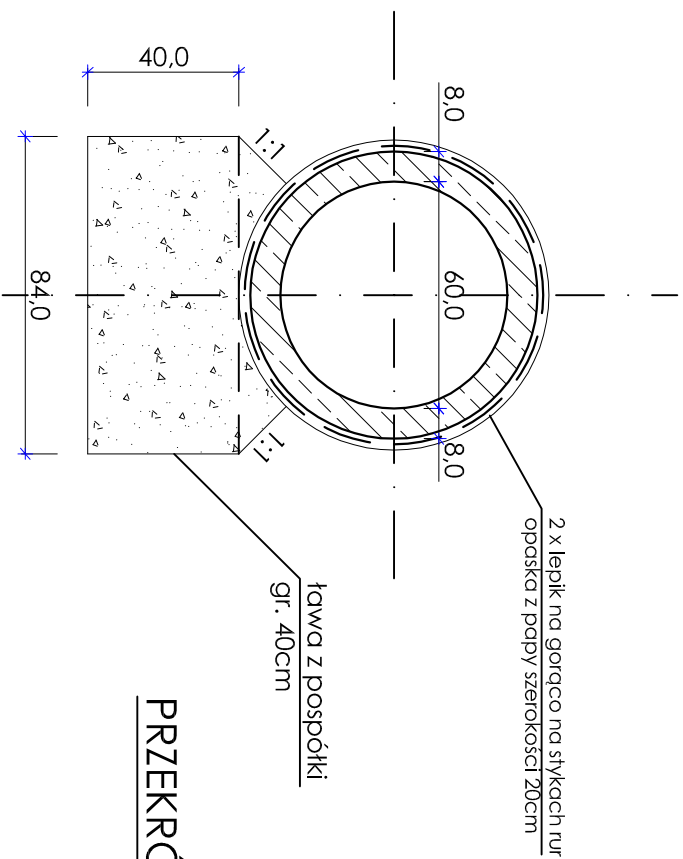

Autorska Pracownia Projektowa			
Adam Wszeborowski			
18-400 ŁOMŻA, ul. Senarskiego 8, tel. 86 2163378, 667303091			
inwestor	zodanienie		
ZARZĄD DRÓG POWIATOWYCH			
18-400 Łomża, ul. Poligonowa 30			
NR 1833B na odcinku Borawskie - Mieczki Czarne			
przedmiot			
WIDOK Z PRZODU, PRZEKROJ A-A, PRZEKROJ POPRZECZNY			
PRZEPUST Ø60			
ZESPÓŁ AUTORSKI			
biuro		podpis	
długość drogi	imię i nazwisko	nr upr. proj.	
projektant	mgr inż. Jerzy Przybyłowicz	26/B0 WBP W-w	
sprawdzający	mgr inż. Jacek Dobiecki	44/OZ/OL	
opracowanie	mgr Adam Wszeborowski		
Data: PROJEKT BUDOWLANO-WYKONAWCZY		skala: 1:20	data: 07.2010
			nr rys. 9.1