



PRZEKRÓJ NORMALNY NA PROSTEJ  
SKALA 1:50

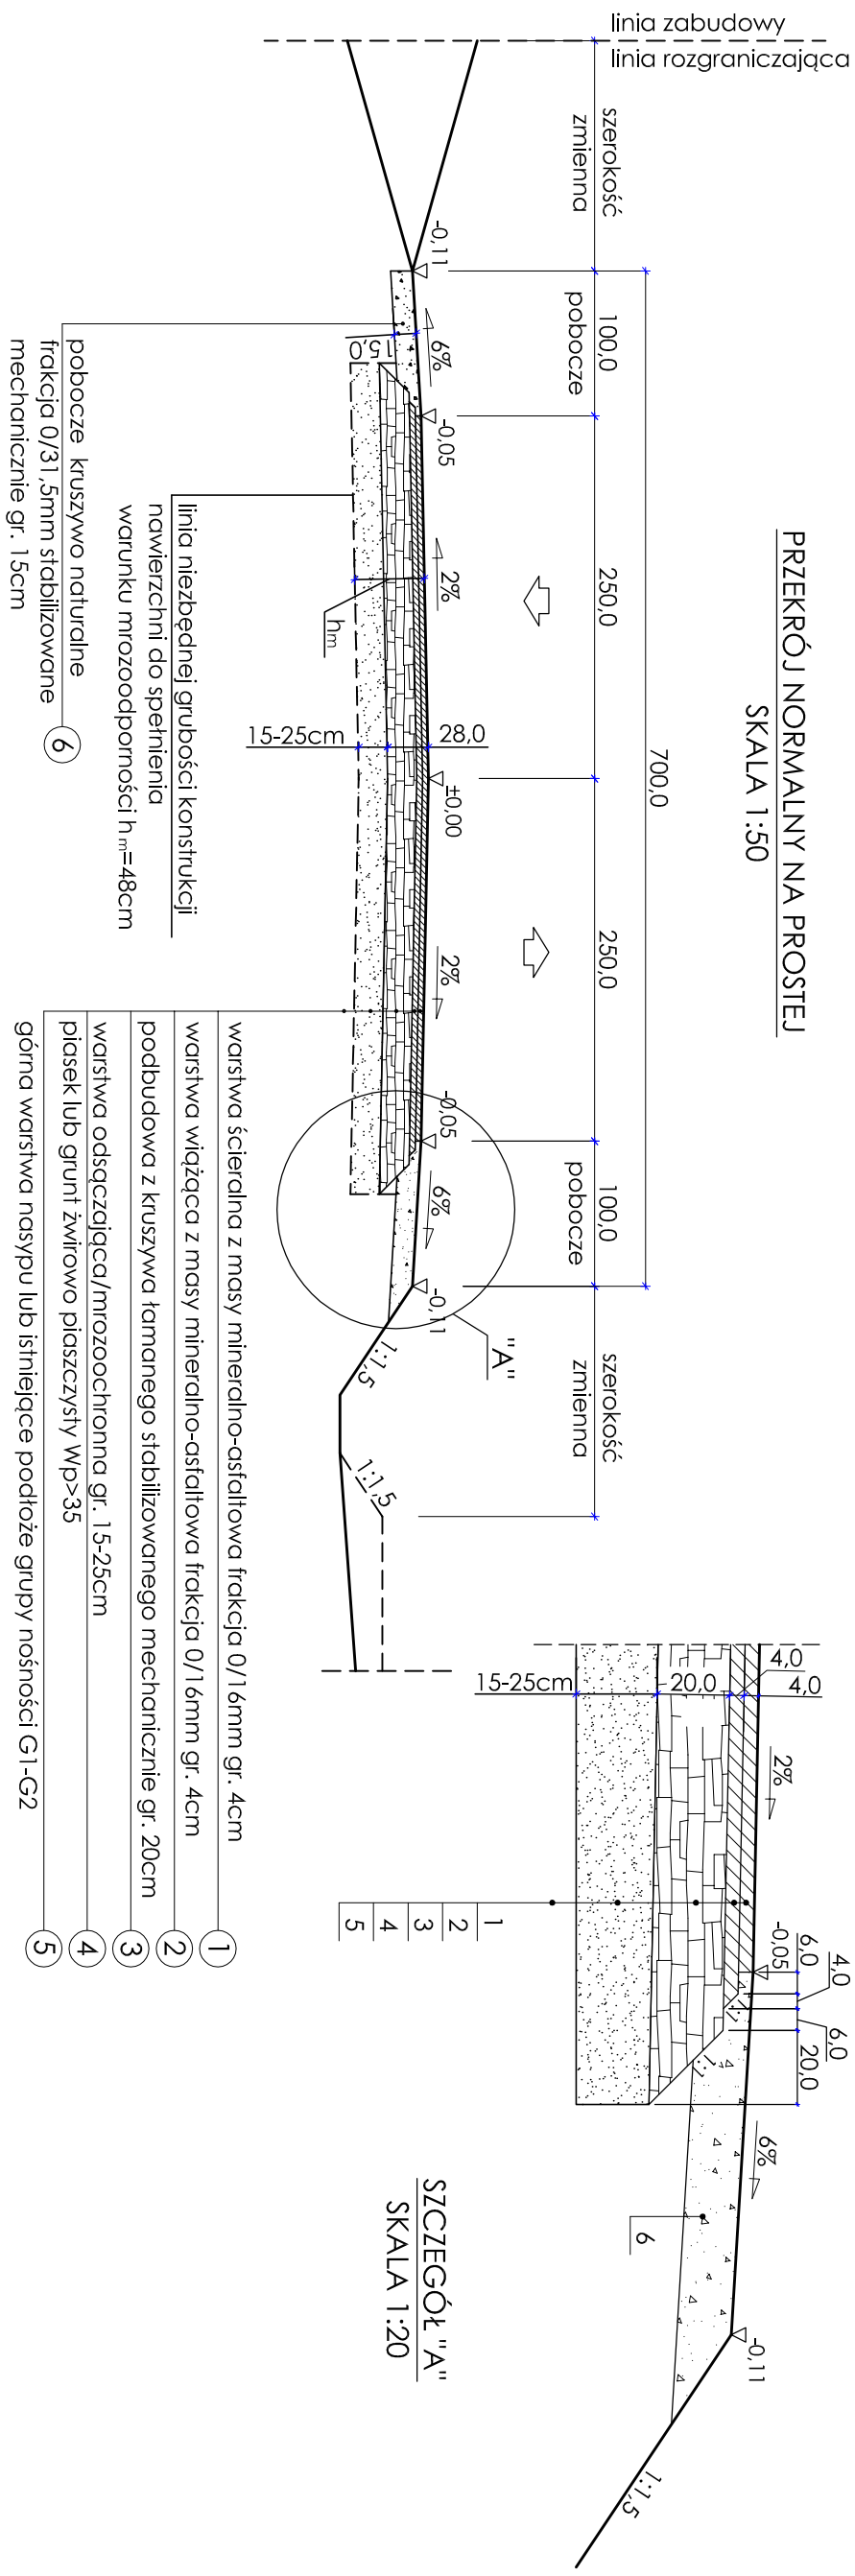

PRZEKRÓJ NORMALNY NA ŁUKU  
SKALA 1:50

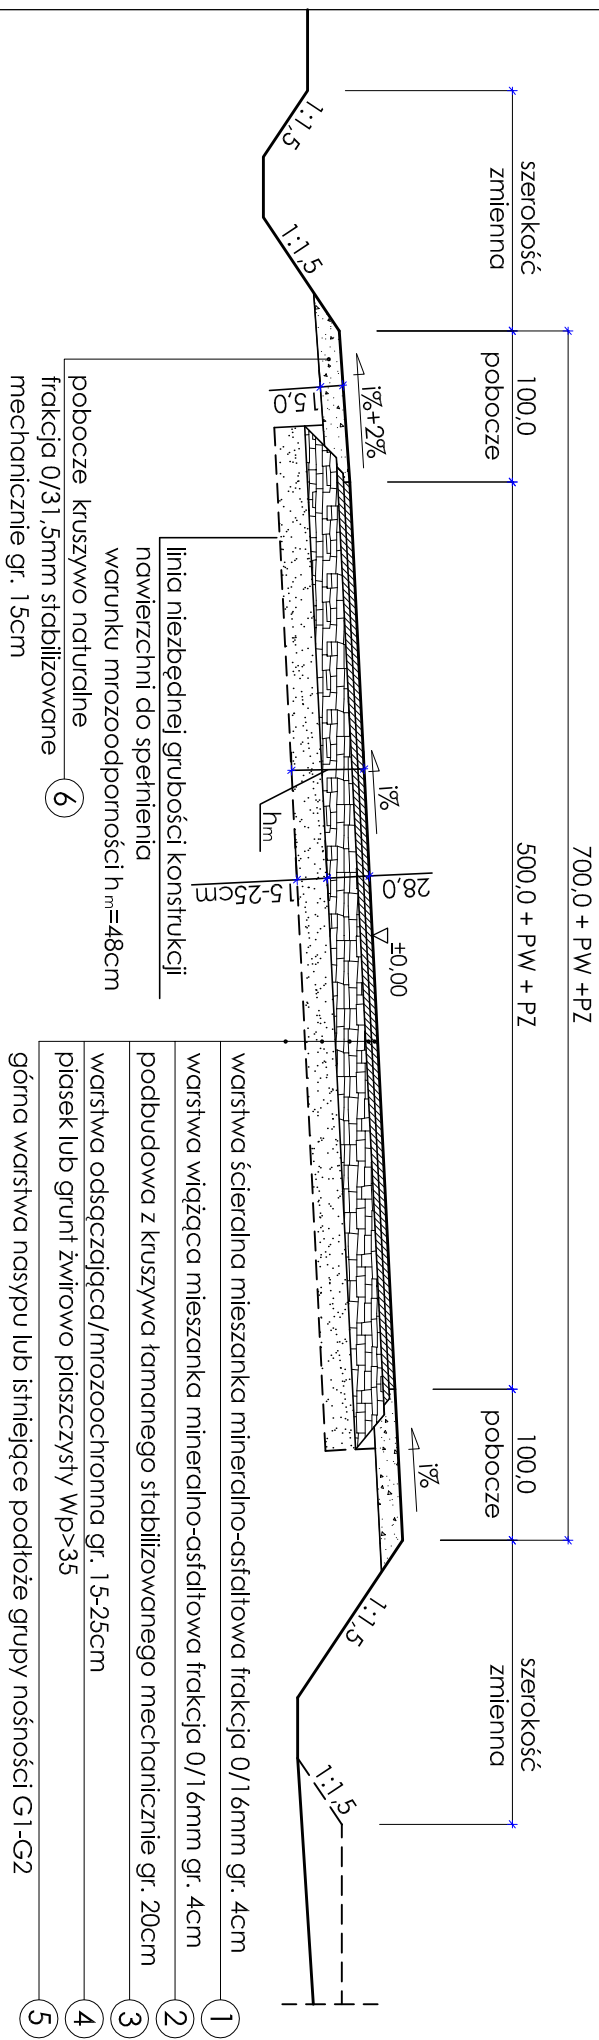

Wartości przedmiarowe na odc. prostym:

- warstwa ścielna gr. 4cm MMA szer. 5,16mm
- warstwa wiążąca gr. 4cm MMA szer. 5,16mm
- podbudowa kruszywo tamane gr. 20cm szer. 5,53m
- pobocza kruszywo naturalne gr. 10cm szer. 1,00m
- war. ods. pias., grunt zwir.- pias. śr. gr. 20cm szer. 5,73m

UWAGI!

1. Poszerzenia i spadki na łukach wg wykazu w opisie technicznym tabeli tuki poziome

## PRZĘKROJ NORMALNY

Autorska Pracownia Projektowa			
Adam Wszeborowski			
18-400 ŁOMŻA, ul. Senatorska 8, tel. 86 2163738, 667303091			
inwestor	zodajane		
ZARZĄD DRÓG POWIATOWYCH			
18-400 Łomża, ul. Poligonowa 30			
przedmiot			
PRZEKRÓJ NORMALNY			
ZESPÓŁ AUTORSKI			
branża drogowa	imię i nazwisko	nr upr. proj.	podpis
projektant	mgr inż. Jacek Przybyłowicz	26/80 WBPP W-w	
sprawdzający	mgr inż. Jacek Dobieński	44/02.OL	
opracowanie	mgr Adam Wszeborowski		
data: PROJEKT BUDOWLANO-WYKONAWCZY		skala: 1:20 / 1:50	data: 09.2010
			nr rys.