



# ZJAZDY GOSPODARCZE

## SKALA 1:50

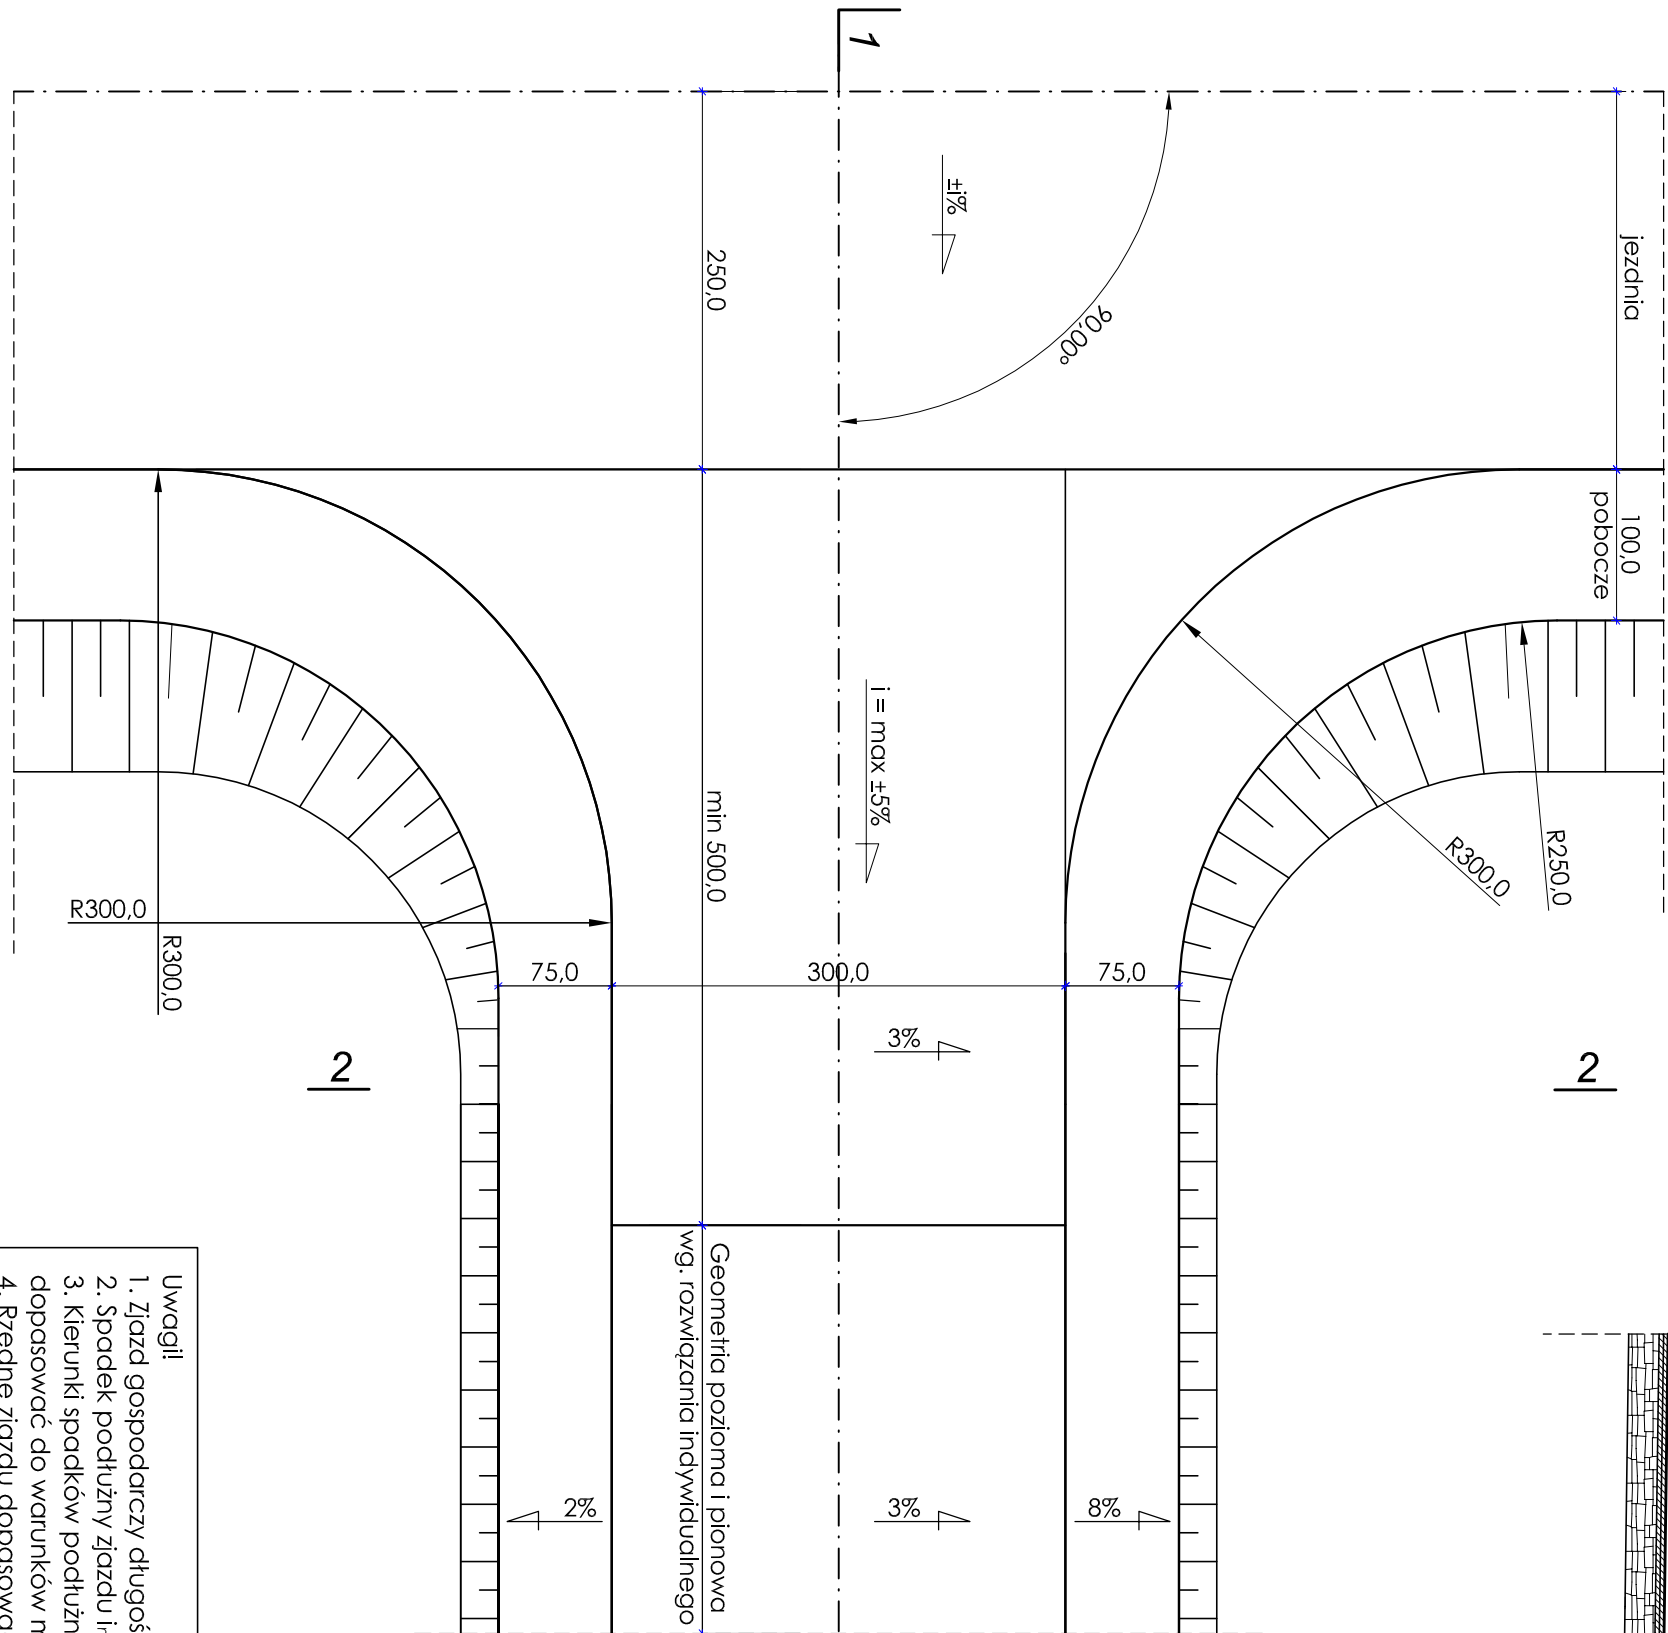


- Uwagi!
- Zjazd gospodarczy długość zmienna
  - Spadek podłużny zjazdu  $i_{max} = 5\%$  na odcinku min 500cm
  - Kierunki spadków podłużnych i poprzecznych zjazdów dopasować do warunków miejscowych
  - Rzędne zjazdu dopasować do projektowanej nawierzchni

PRZEKRÓJ 1-1

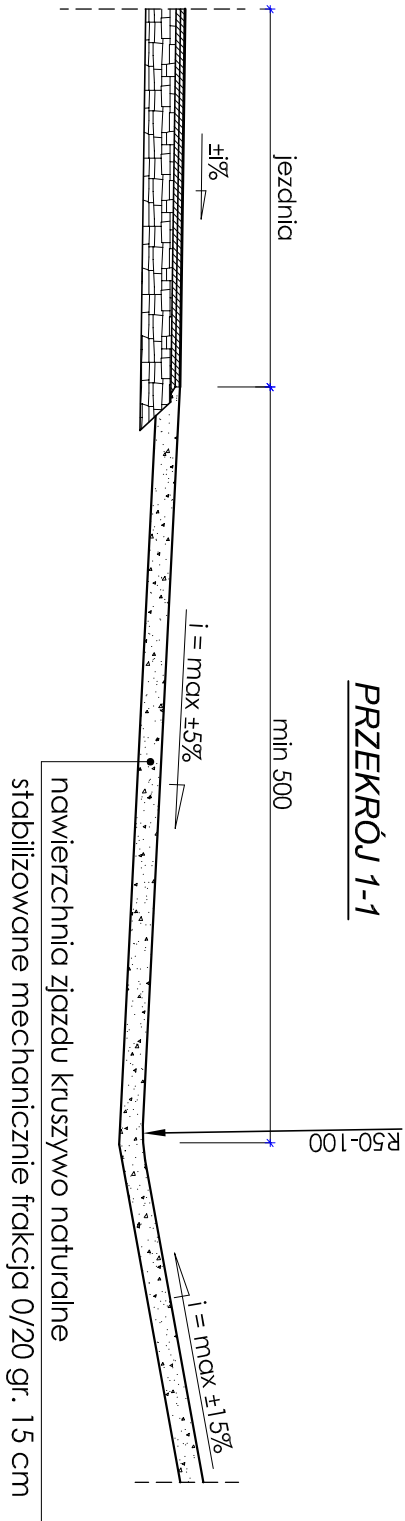

PRZEKRÓJ 2-2

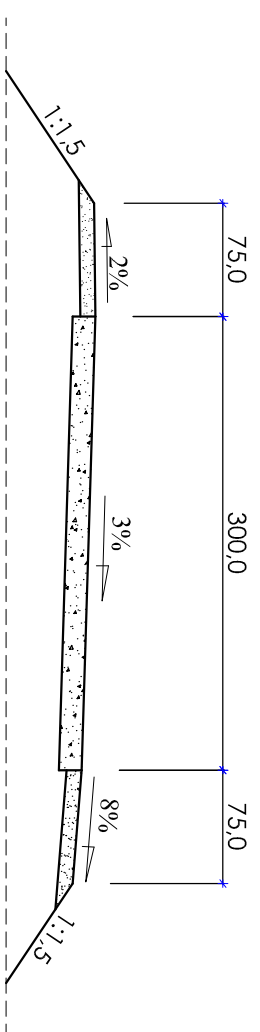

### Autorska Pracownia Projektowa

Adam Wszedborowski  
18-400 ŁOMŻA, ul. Senatorska 8, tel. 86 2163378, 667303091

Investor  
ZARZĄD DRÓG POWIATOWYCH  
18-400 Łomża, ul. Poligonowa 30

Zadanie  
PRZEBUDOWA DRÓGI POWIATOWEJ PRZYTULY - SUPY  
NR 18478 W MIEJSCOWOŚCI SUPY

przedmiot

### ZJAZDY GOSPODARCZE

ZESPÓŁ AUTORSKI

branża drogowa

imię i nazwisko	nr upr. proj.	podpis
mgr inż. Jerzy Przybyłowicz	26/80 WBP W-w	
mgr inż. Jacek Dobiecki	44/02/OI	
mgr inż. Adam Wszedborowski		

projektant

opracowanie

tytuł: PROJEKT BUDOWLANO-WYKONAWCZY

skala: 1:20 / 1:50	data: 09.2010	nr rys.