



PRZEMKÓJ A-A
w ośi rury przepustu
SKALA 1:50

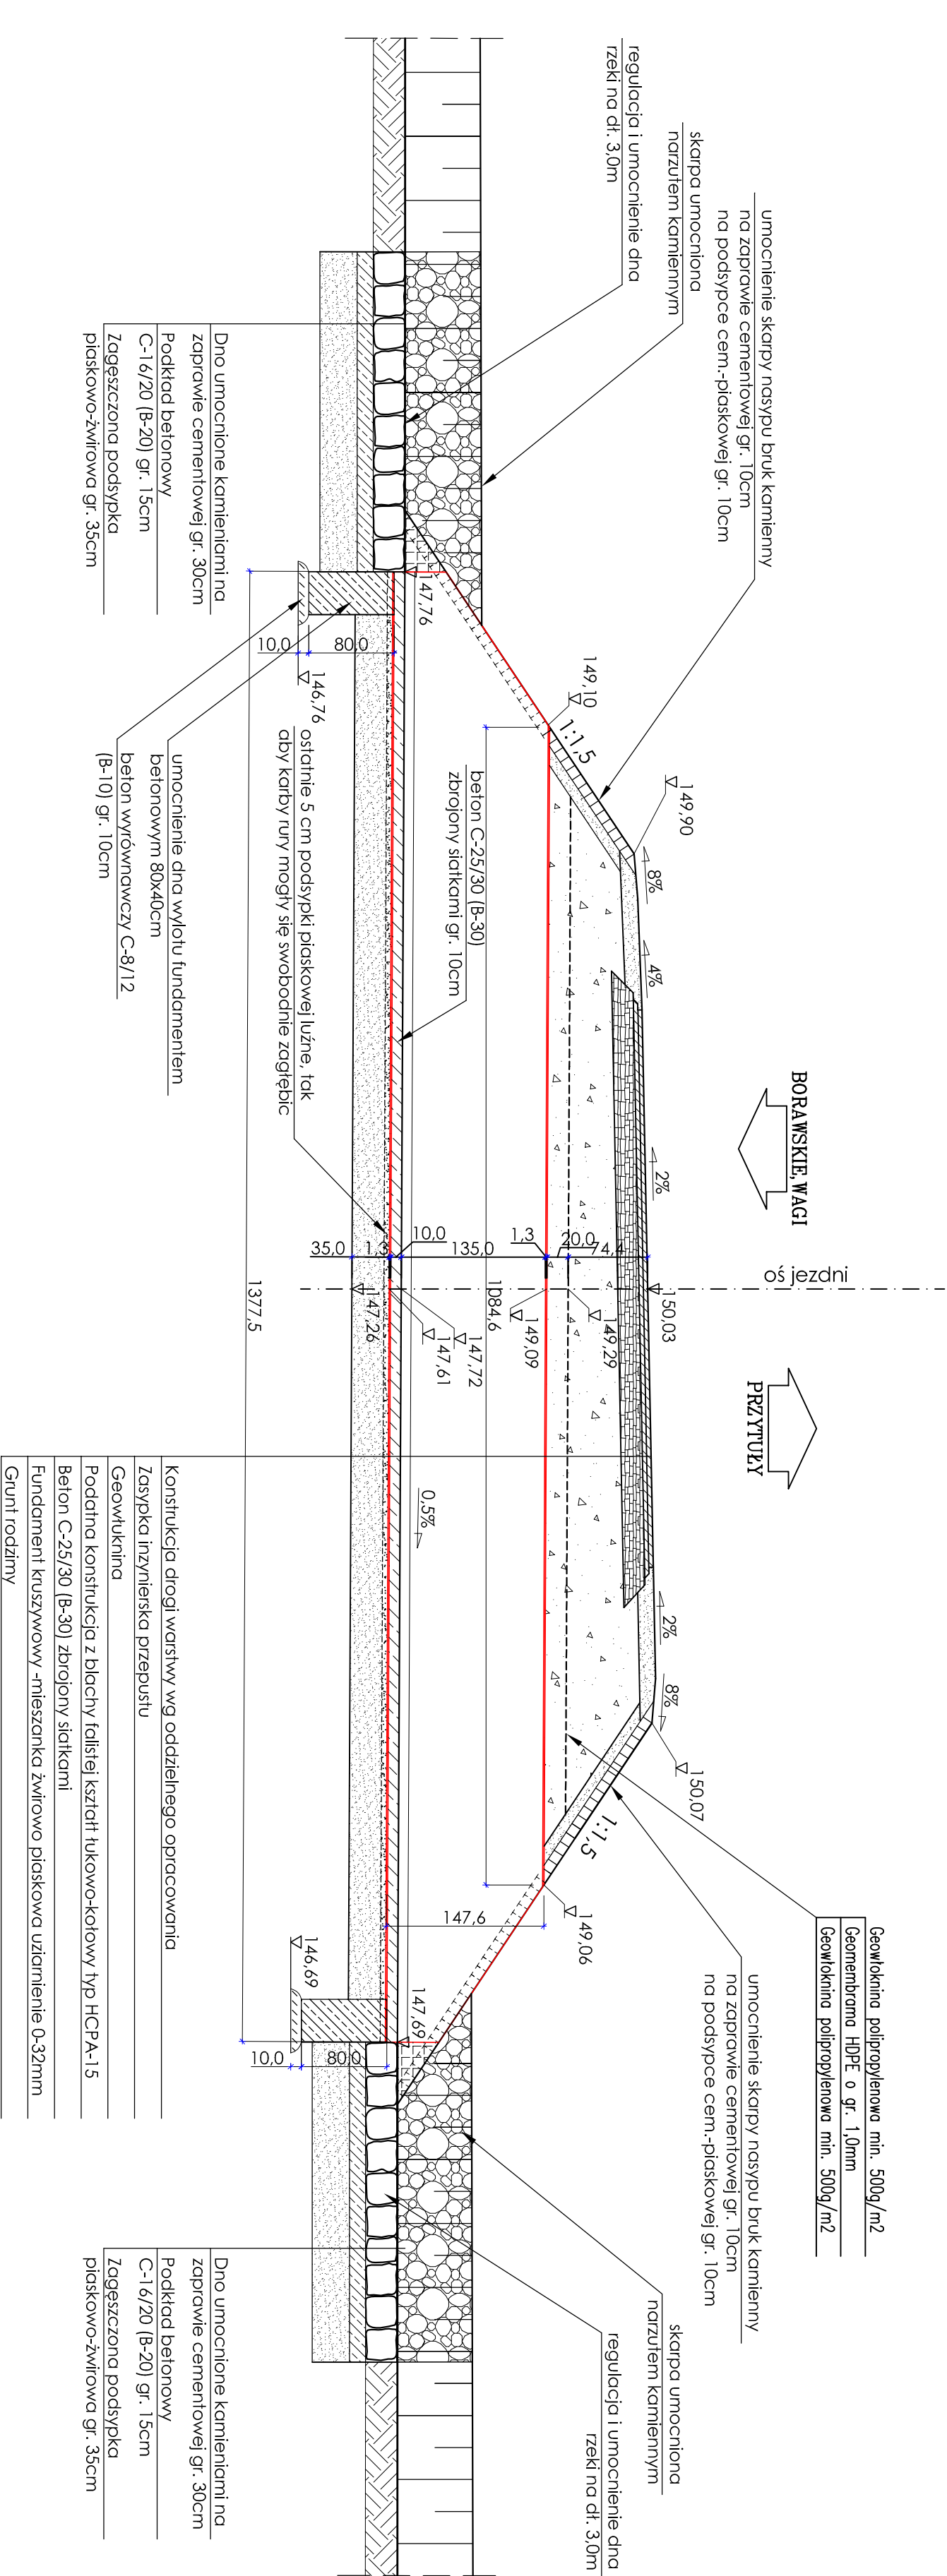

Schemat ścicia rury przepustu

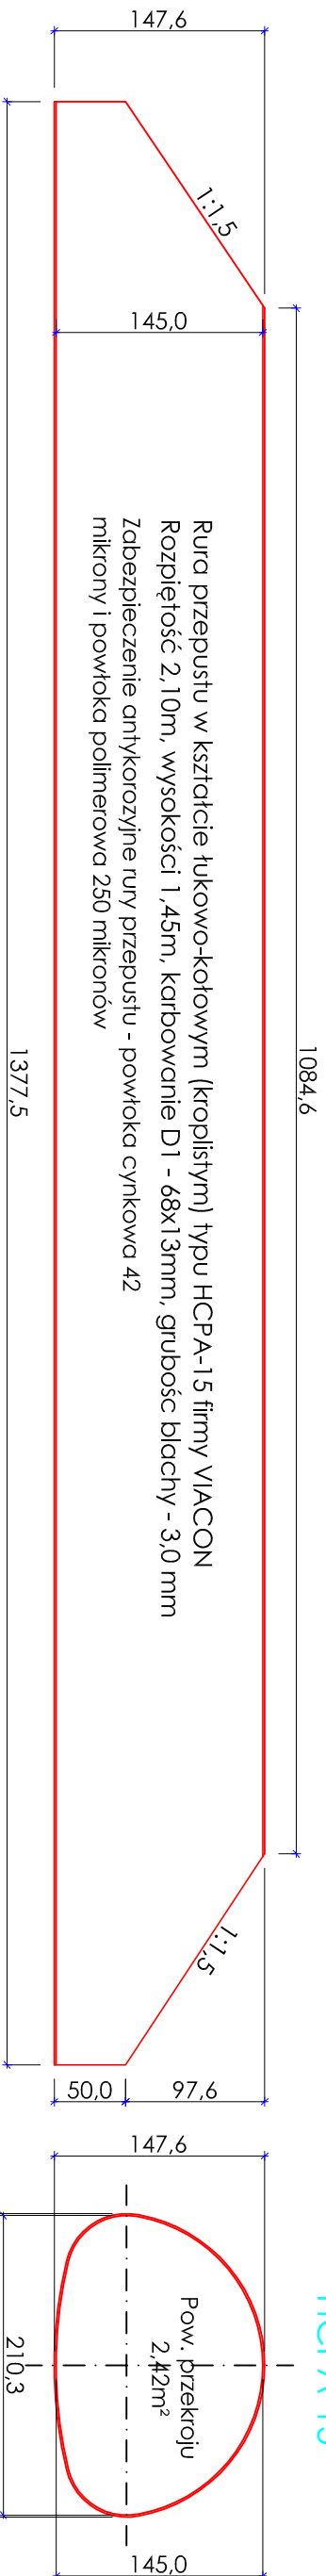

Autorska Pracownia Projektowa			
Adam Wszeborowski 18-400 ŁOMŻA, ul. Sienkiewicza 8, tel. 86 2163378, 667303091			
Investor	Zarząd Dróg Powiatowych 18-400 Łomża, ul. Poligonowa 30		
przedmiot	Przebudowa przepustu w miejscowości Słupry w ciągu drogi powiatowej nr 1647B w lokalizacji km 0+0,19-0+26		
PRZEMKÓJ PODŁUŻNY A-A			
ZESPÓŁ AUTORSKI			
branża drogowa	imię i nazwisko	nr upraw. proj.	podpis
projektant	mgr inż. Jędrzej Przybyłowicz	26/80 WBP W-w	
sprowadzający	mgr inż. Jacek Dobycha	44/02/OL	
opracowanie	mgr Adam Wszeborowski		
data: projekt budowlano-wykonawczy	skala: 1:50	data: 09.2010	nr rys. 3