



WIDOK OD STRONY WOŁOTU, WYŁOTU  
SKALA 1:50

WIDOK OD STRONY WŁOTU

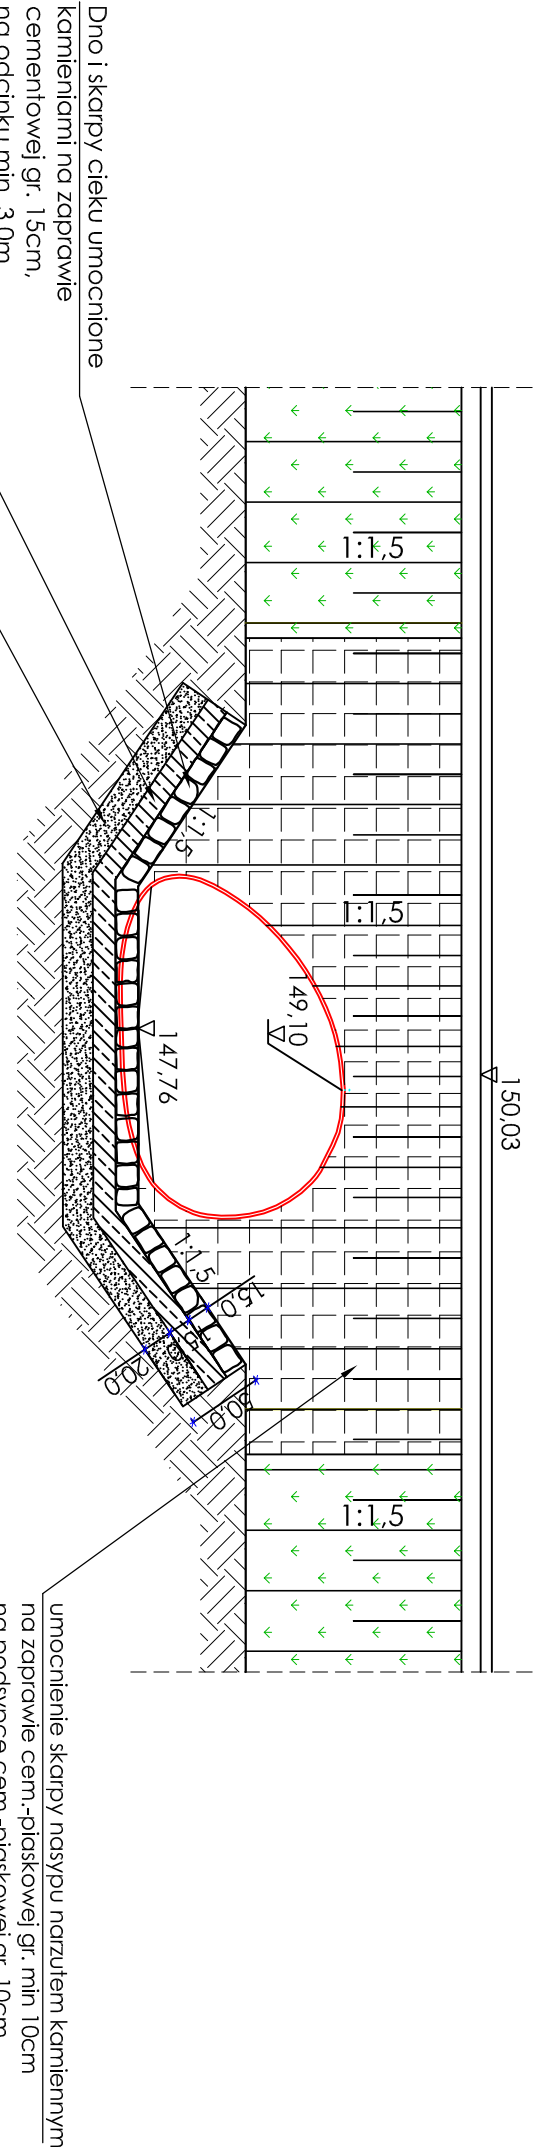

WIDOK OD STRONY WYŁOTU

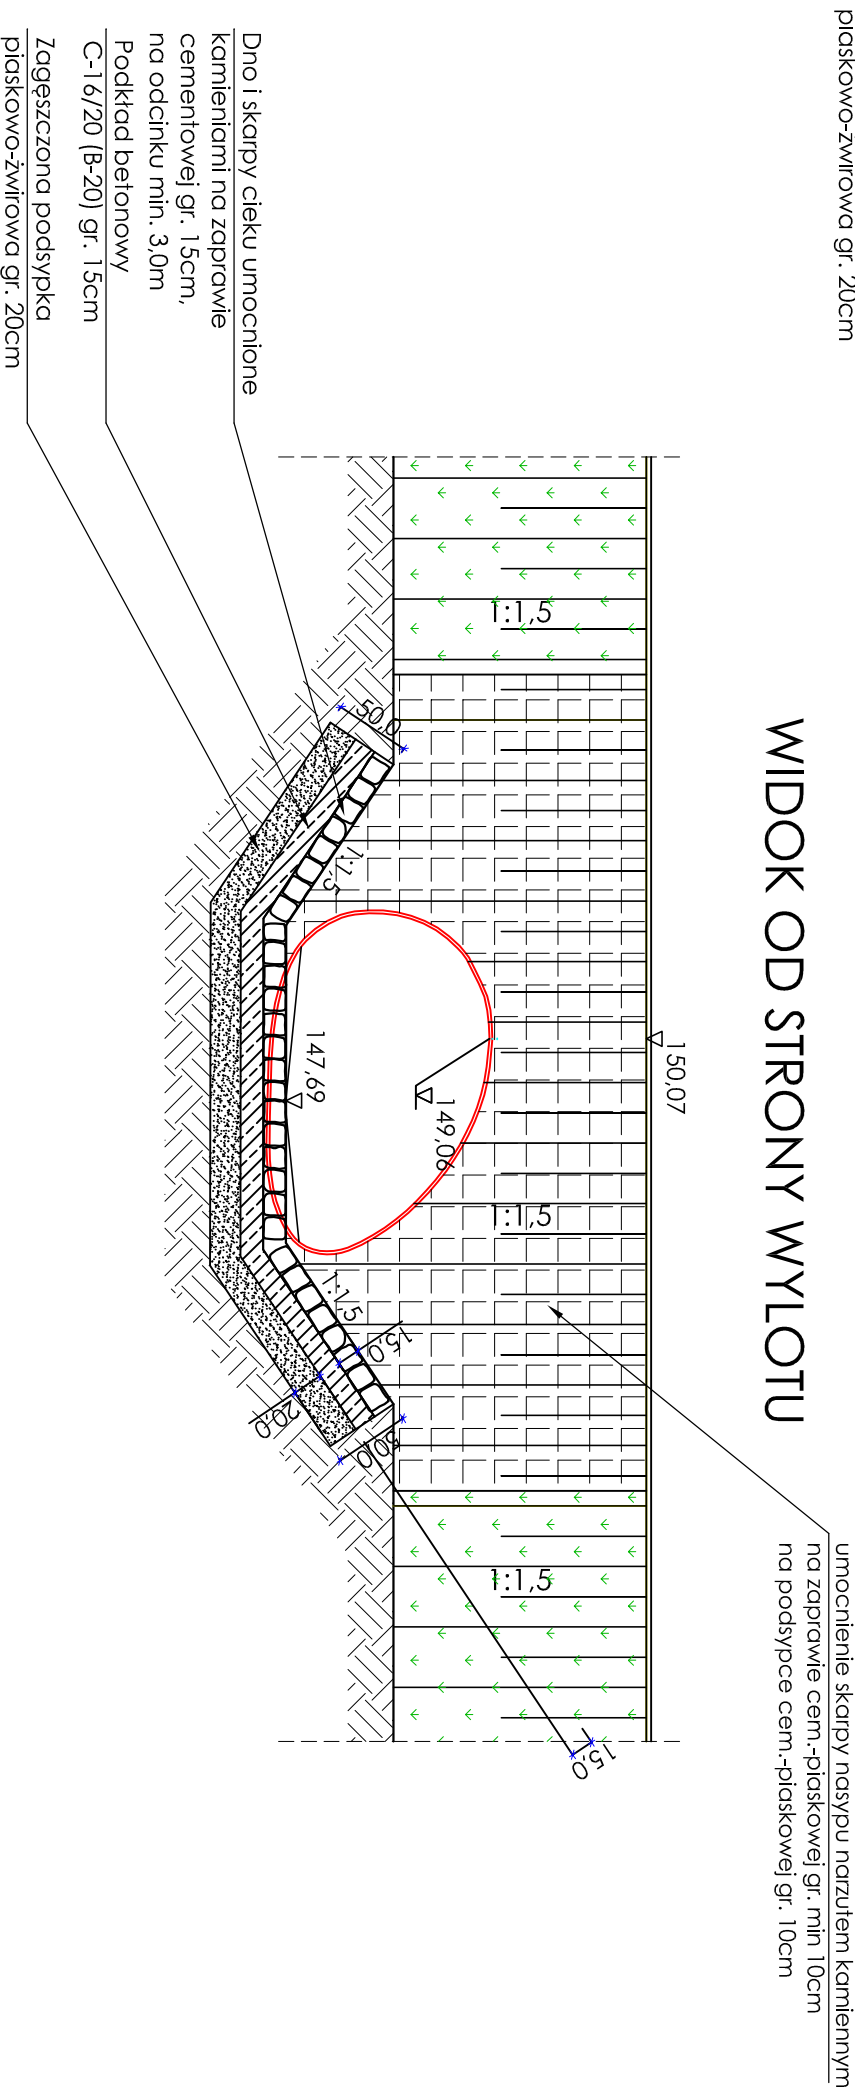

Autorska Pracownia Projektowa			
18-400 ŁOMŻA, ul. Senatorska 8, tel. 86 2163378, 667303091			
Adam Wszeborowski			
inwestor	ZARZĄD DRÓG POWIATOWYCH		PRZEBUDOWA PRZEPUSTU W MIEJSCOWOŚCI SUPY W CIĄGU DRÓG POWIATOWEJ NR 1847B w LOKALIZACJI km rob. 0+189,86
18-400 Łomża, ul. Poligonowa 30			
przedmiot			
WIDOK OD STRONY WŁOTU/WYŁOTU			
ZESPÓŁ AUTORSKI			
branża drogowa	imię i nazwisko	nr upr. proj.	podpis
projektant	mgr inż. Jerzy Przybyłowicz	26/80 WBPB W-w	
sprowadzający	mgr inż. Jacek Dobiecki	44/02/OL	
opracowanie	mgr Adam Wszeborowski		
tarc.: PROJEKT BUDOWLANO-WYKONAWCZY		skala: 1:50	data: 09.2010 nr rys. 5