



PRZEKRÓJ A-A

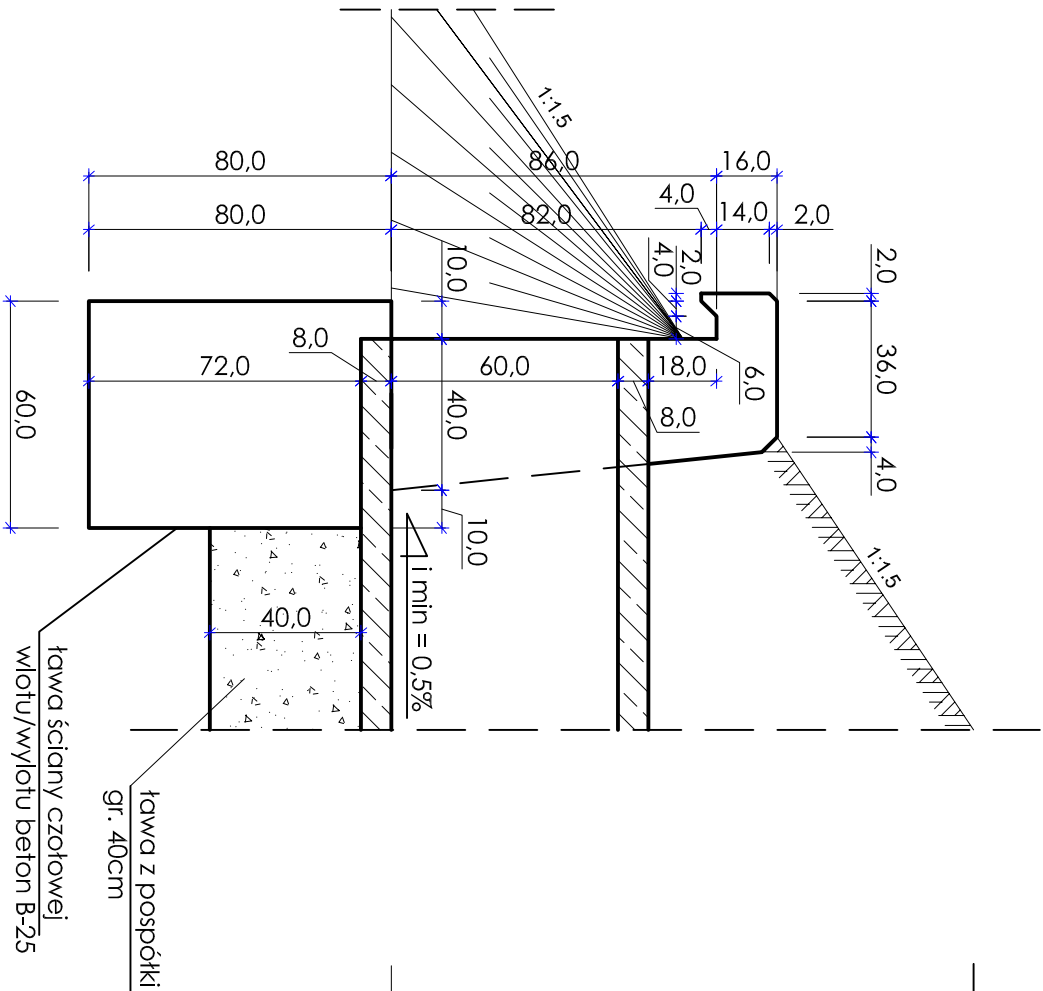


WIDOK Z PRZODU

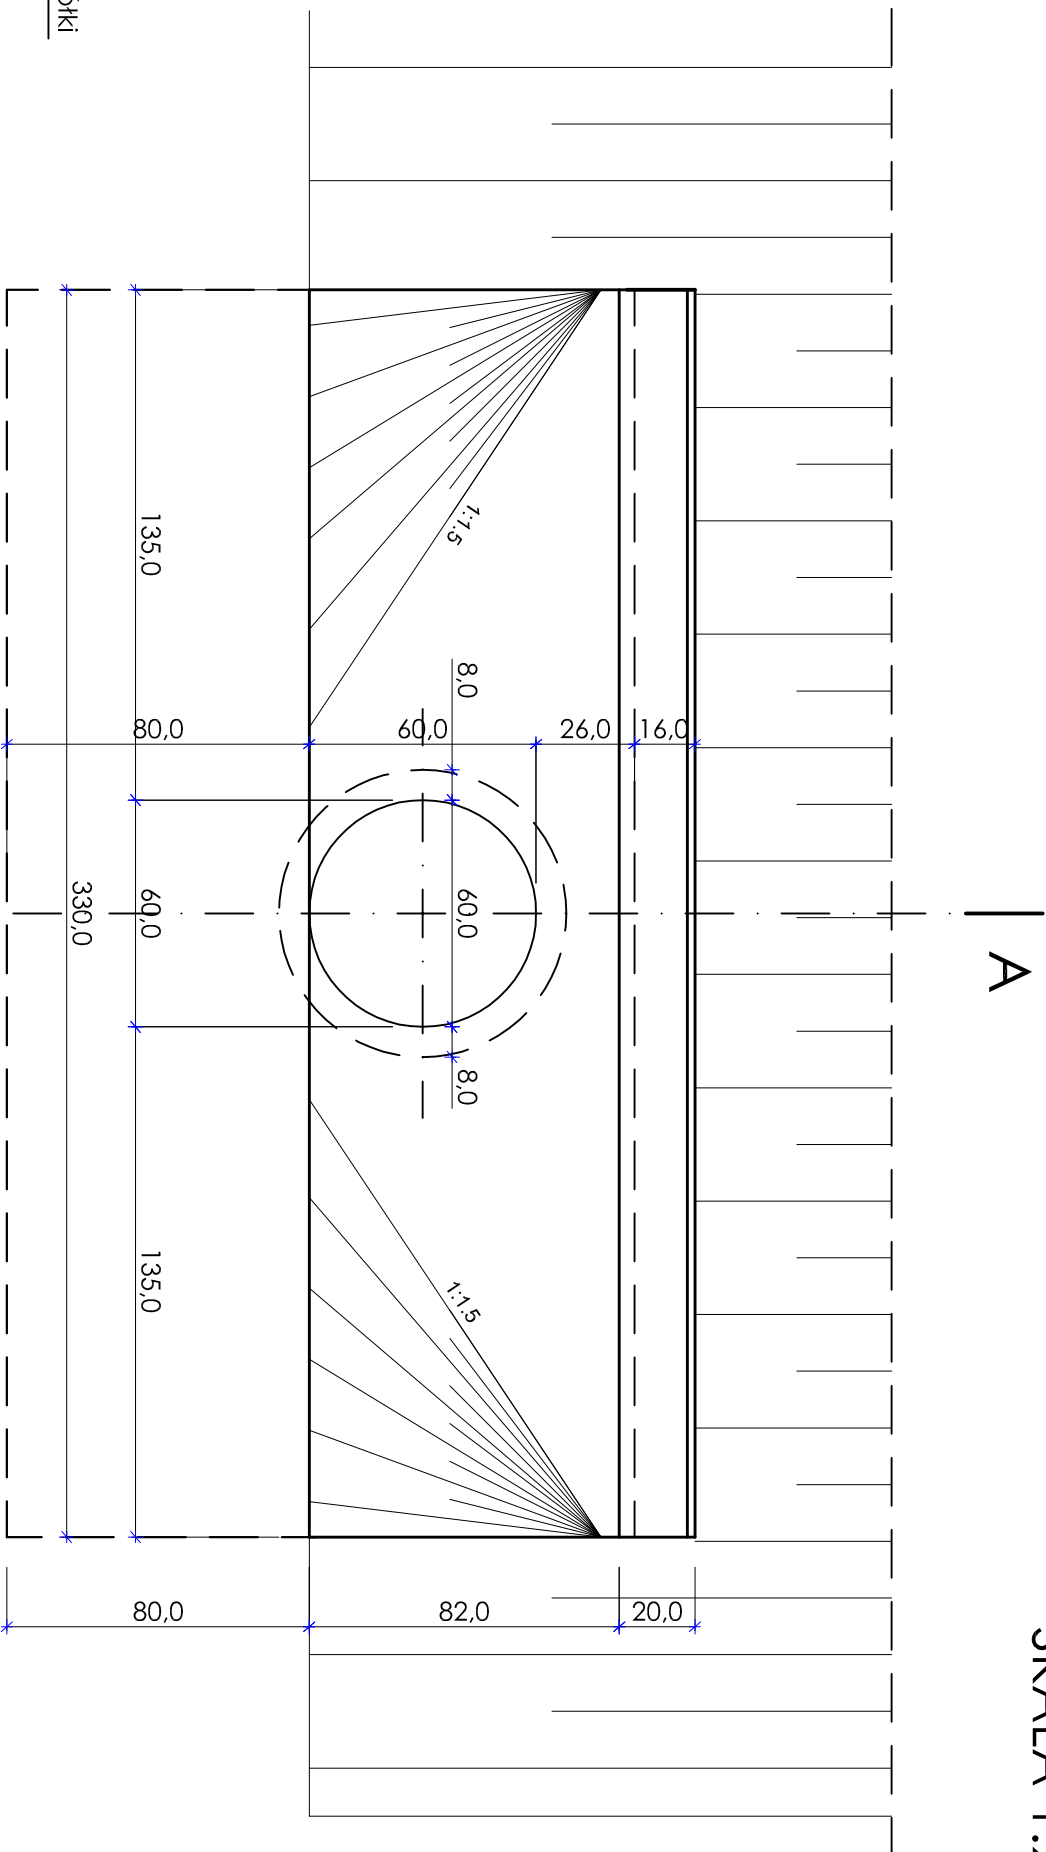

PRZEPUST Ø60

SKALA 1:20

PRZĘKROJ POPRZECZNY

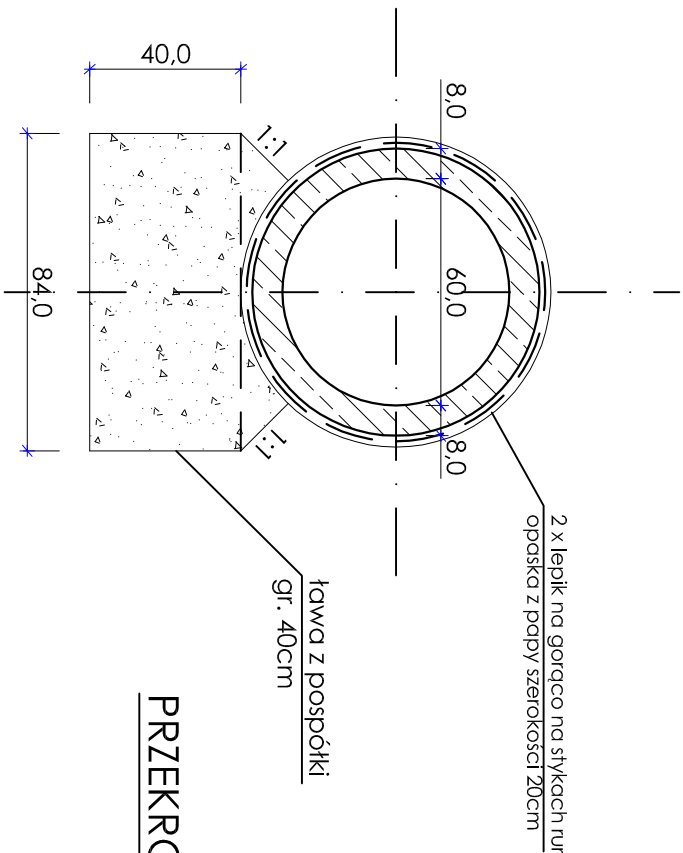

Autorska Pracownia Projektowa			
Adam Wszedborowski			
18-400 ŁOMŻA, ul. Senatorska 8, tel. 86 2163378, 667303091			
inwestor	ZARZĄD DRÓG POWIATOWYCH	zadanie	
	18-400 Łomża, ul. Poligonowa 30	PRZEBUDOWA DROGI POWIATOWEJ	
		NR 1946B NA ODCINKU JANCZEWO - BRONOWO	
przedmiot	PRZEPUST Ø60		
WIDOK Z PRZODU, PRZĘKROJ A-A, PRZĘKROJ POPRZECZNY			
ZESPÓŁ AUTORSKI			
branża drogowa	imię i nazwisko	nr upr. proj.	podpis
	mgr inż. Jerzy Przybyłowicz	26/80 WBP W-w	
projektant	mgr inż. Jacek Dobiecki	44/02/OL	
sprawdzający	mgr Adam Wszedborowski		
opracowanie			
tytuł: PROJEKT BUDOWLANO-WYKONAWCZY	skala: 1:20	data: 08.2010	nr rys. 8.1