
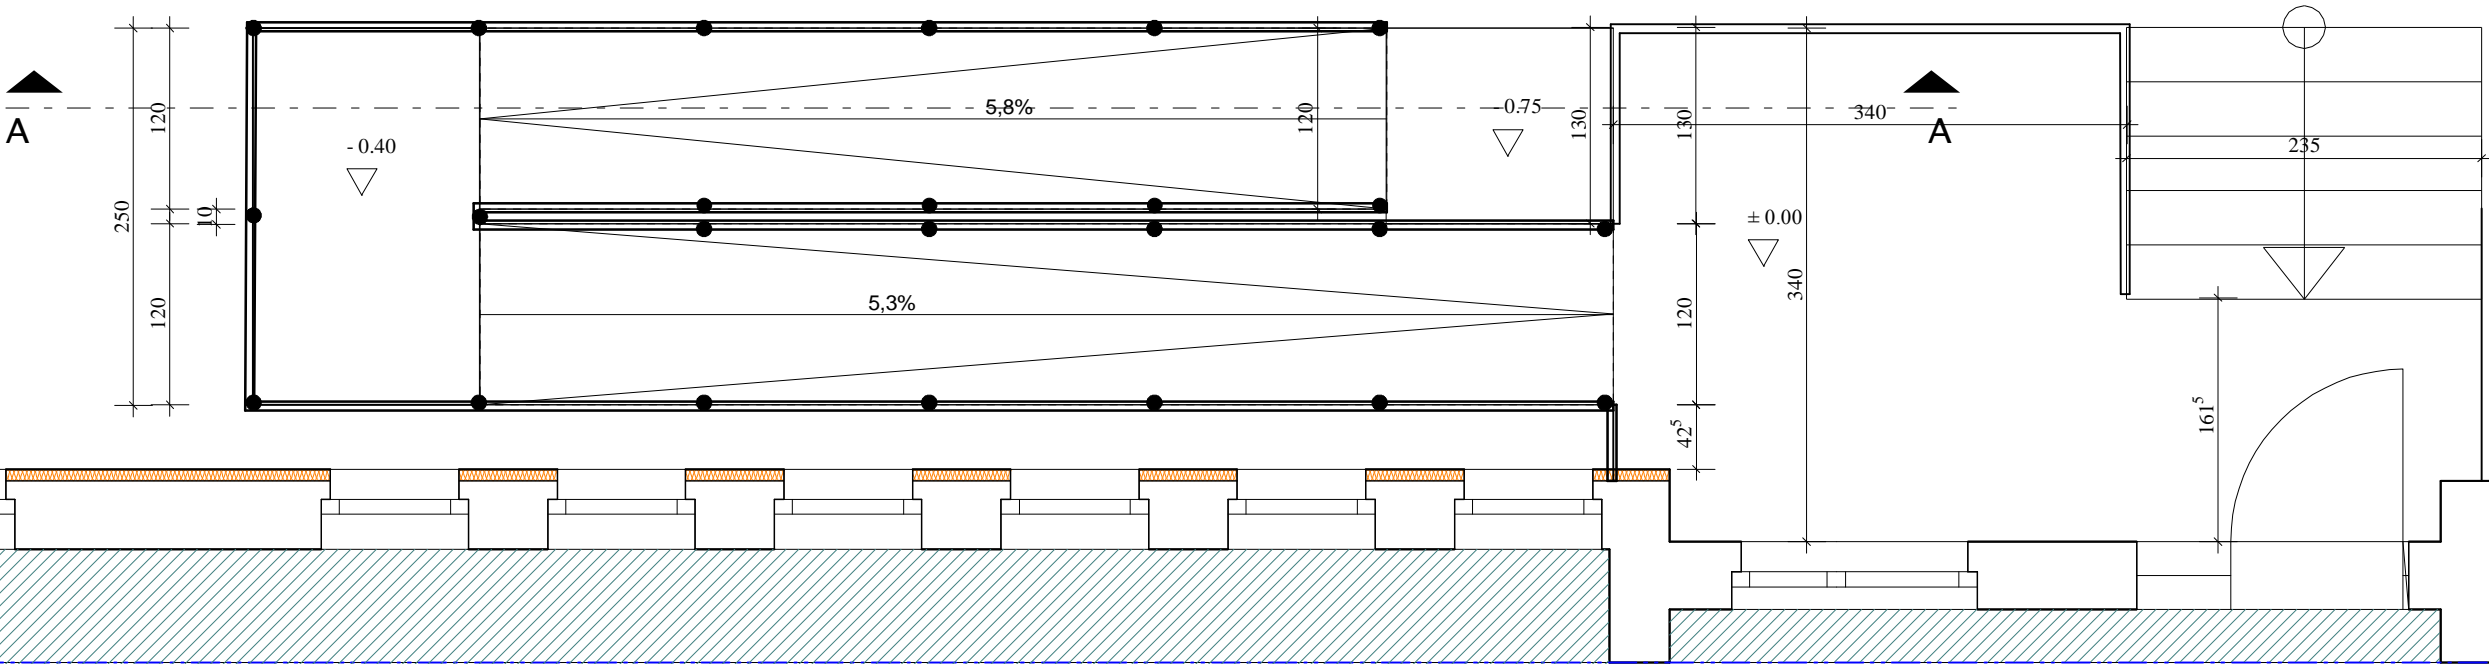


PRZEKRÓJ B-B

PRZEKRÓJ A-A

polbruk 8cm
piasek ubity zagęszczony cementem gr. 15cm
podbudowa gr.30cm

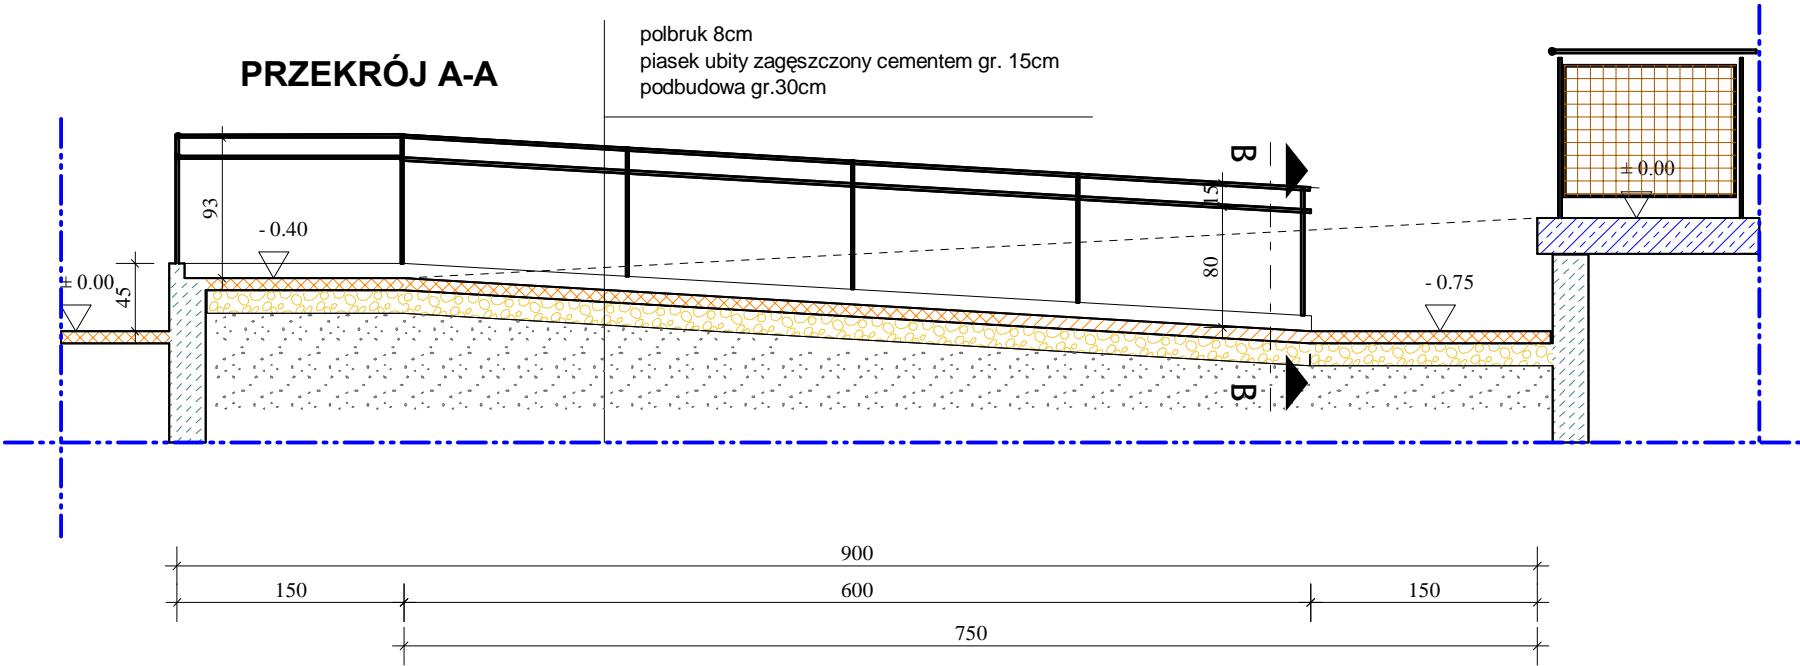

PODJAZD DLA WÓZKÓW INWALIDZKICH 1 : 50



PRACOWNIA PROJEKTOWA
Stara Łomża przy Szosie ul. Wąka 15
18-400 Łomża
tel. 696643588 lub 862167510

Projekt: ZGLR nr 3 w Łomży Łomży ul.Ks.Kardynała Wyszyńskiego 10 dz.nr.1242			
Inwestor: Zakład Podstawowej Opieki Zdrowotnej Łomża ul. Szosa Zambrowska 1/27			
Projektant: mgr inż.Jolanta Bogucka inż. arch. Jerzy Wincza upr.bud. ŁOM 12/87upr. proj. nr. 63/58 art. 361			
Nazwa pliku: 08-podjazd			
Skala:	1 : 50	Data: 2010-05-15	Parter