



ZJAZD INDYWIDUALNY SKALA 1:100

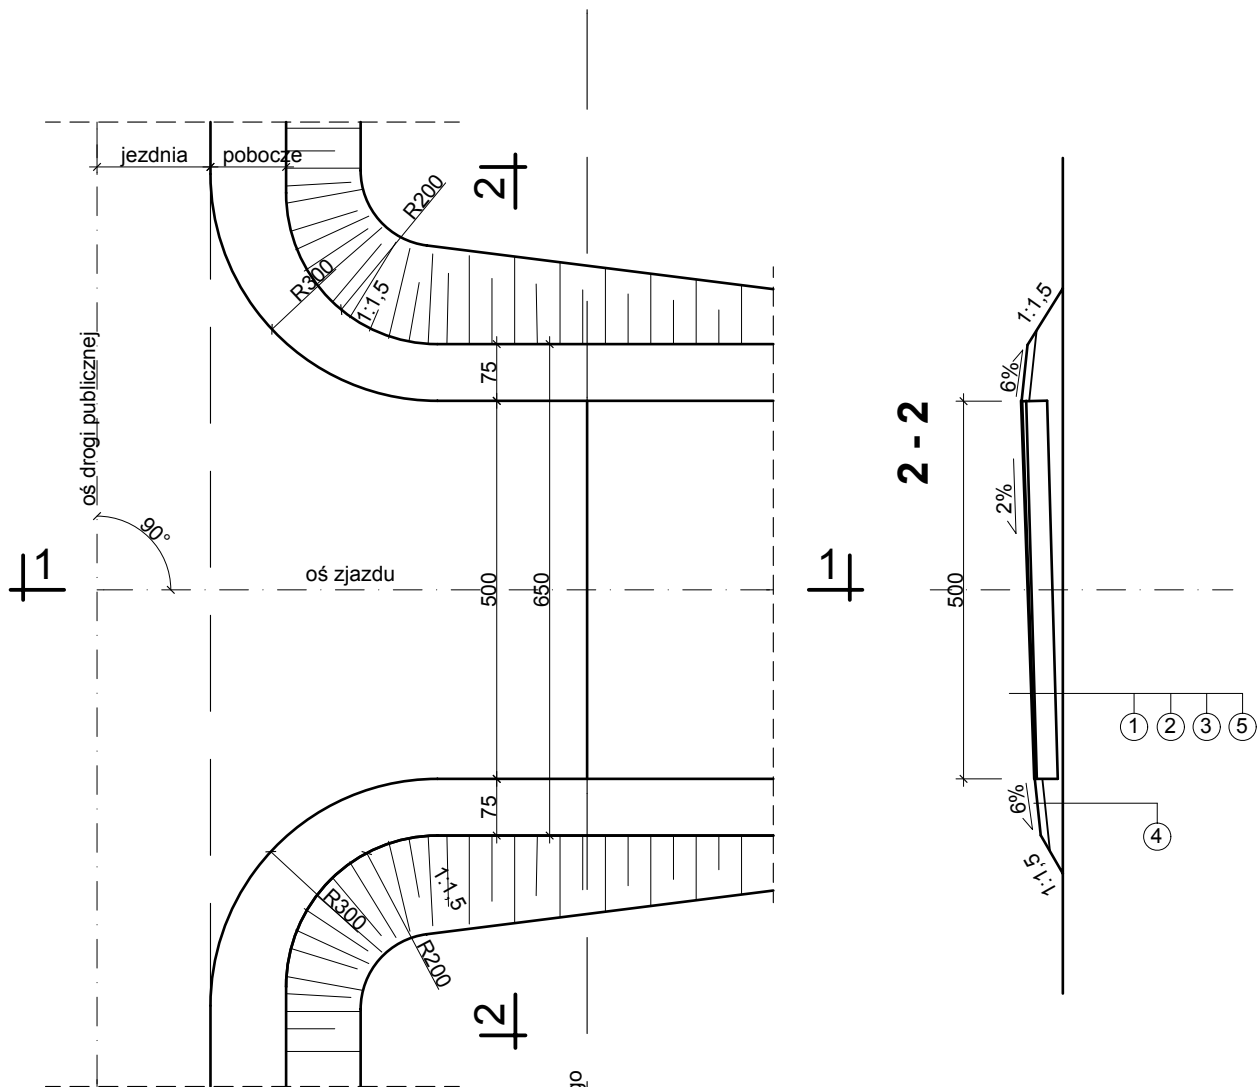


PRZEKRÓJ 1 - 1

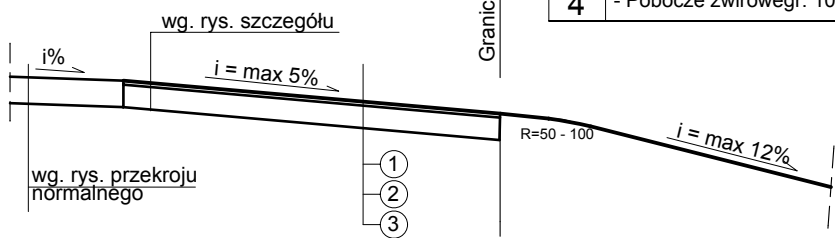

1	- Warstwa ścieralna z betonu asfaltowego gr. 4 cm
2	- Warstwa wiążąca z betonu asfaltowego gr. 4 cm
3	- Podbudowa z kruszywa łamanego stab. mechanicznie gr. 25 cm
4	- Pobocze żwirowegr. 10 cm


Obiekt: Remont drogi powiatowej nr 1952B Stare Szablę - Jakać Borki w lokalizacji km 7+135,00 - 8+125,00 (Odc. III)			
Projektant: inż. bud. Krzysztof Święcki upr. PDL/0004/PWOK/04	Podpis	Investor: Zarząd Dróg Powiatowych w Łomży ul. Poligonowa 30 18-400 Łomża	Rok: 03.2014 r.
		Lokalizacja: dz. nr: 37, 196/2, 49, 196/3, 196/1, 76 72/1, 84, 23, 38 - Jakać Borki Gmina Sniadowo, powiat łomżyński	Skala: 1:100
		Stadium: Projekt budowlany	Nr rys.:
		Rysunek: Zjazd indywidualny	

ZJAZD INDYWIDUALNY SKALA 1:100

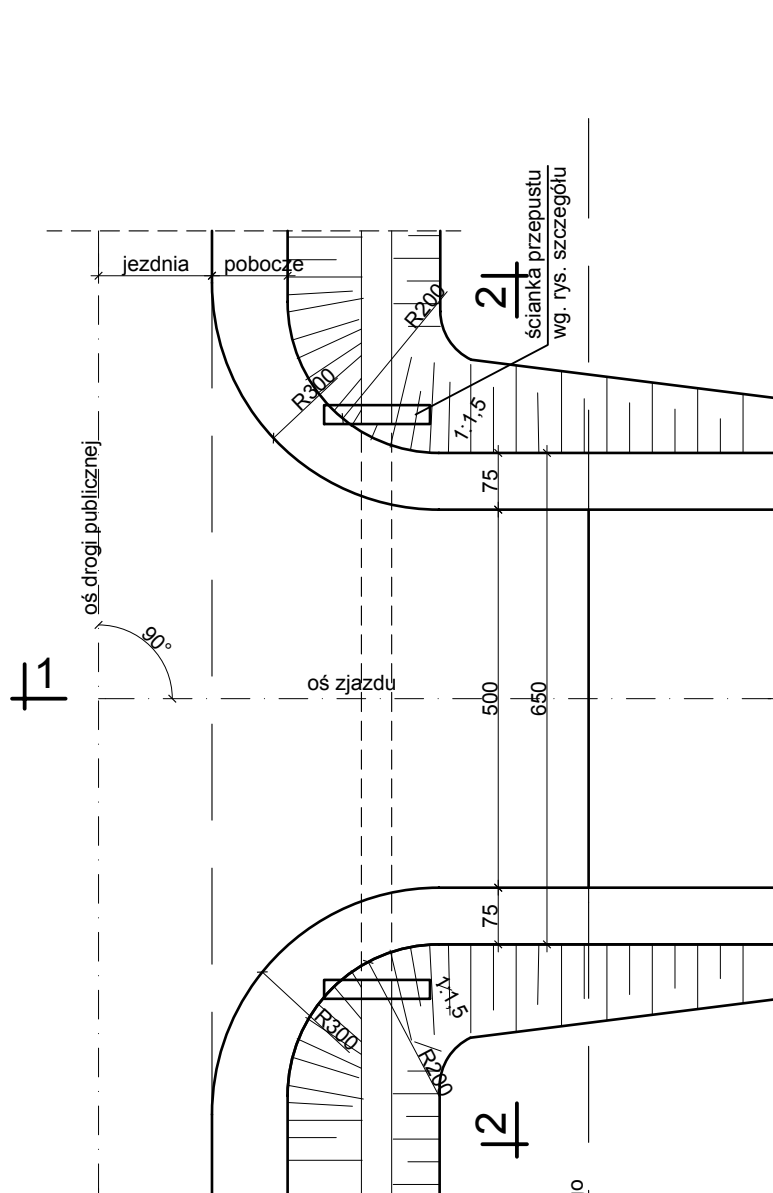


1

2-2

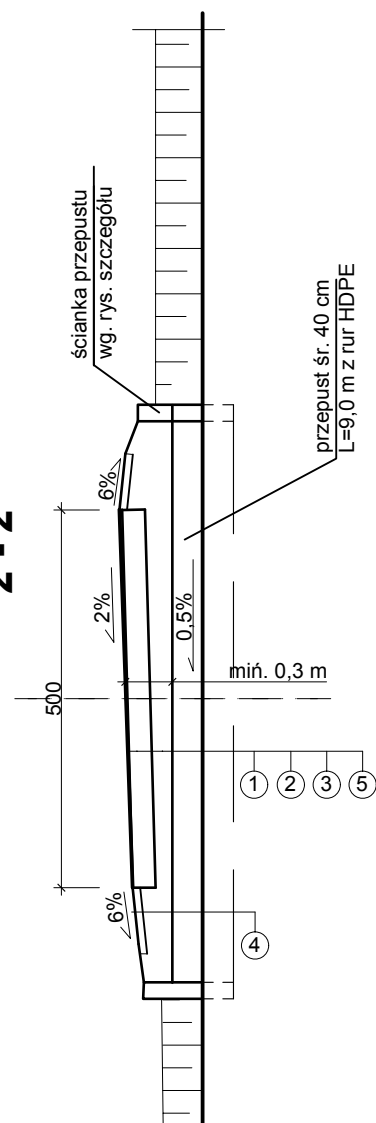

PRZEKRÓJ 1 - 1

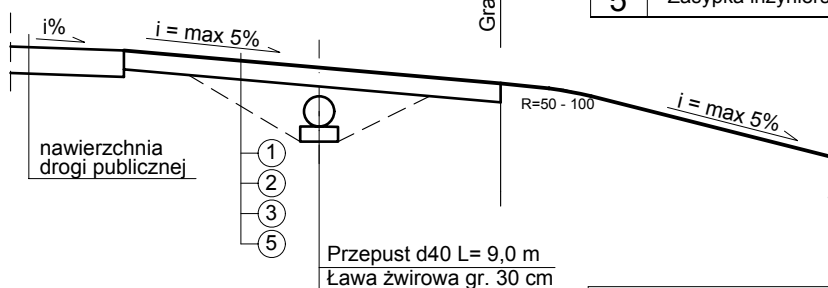

1	- Warstwa ścieralna z betonu asfaltowego gr. 4 cm
2	- Warstwa wiążąca z betonu asfaltowego gr. 4 cm
3	- Podbudowa z kruszywa łamanego stab. mechanicznie gr. 25 cm
4	- Pobocze żwirowegr. 10 cm
5	- Zasyпка inżynierska z mieszanki kruszyw naturalnych 0/31,5mm

Obiekt: Remont drogi powiatowej nr 1952B Stare Szablę - Jakać Borki w lokalizacji km 7+135,00 - 8+125,00 (Odc. III)			
Projektant:	Podpis	Investor:	Rok:
inż. bud. Krzysztof Świecki		Zarząd Dróg Powiatowych w Łomży ul. Poligonowa 30 18-400 Łomża	03.2014 r.
upr. PDL/0004/PWOK/04		Lokalizacja:	Skala:
		dz. nr: 37, 196/2, 49, 196/3, 196/1, 76 72/1, 84, 23, 38 - Jakać Borki Gmina Śniadowo, powiat łomżyński	1:100
		Stadium: Projekt budowlany	Nr rys.:
		Rysunek:	
		Zjazd indywidualny	