PRZEKRÓJ NORMALNY SKALA 1:50

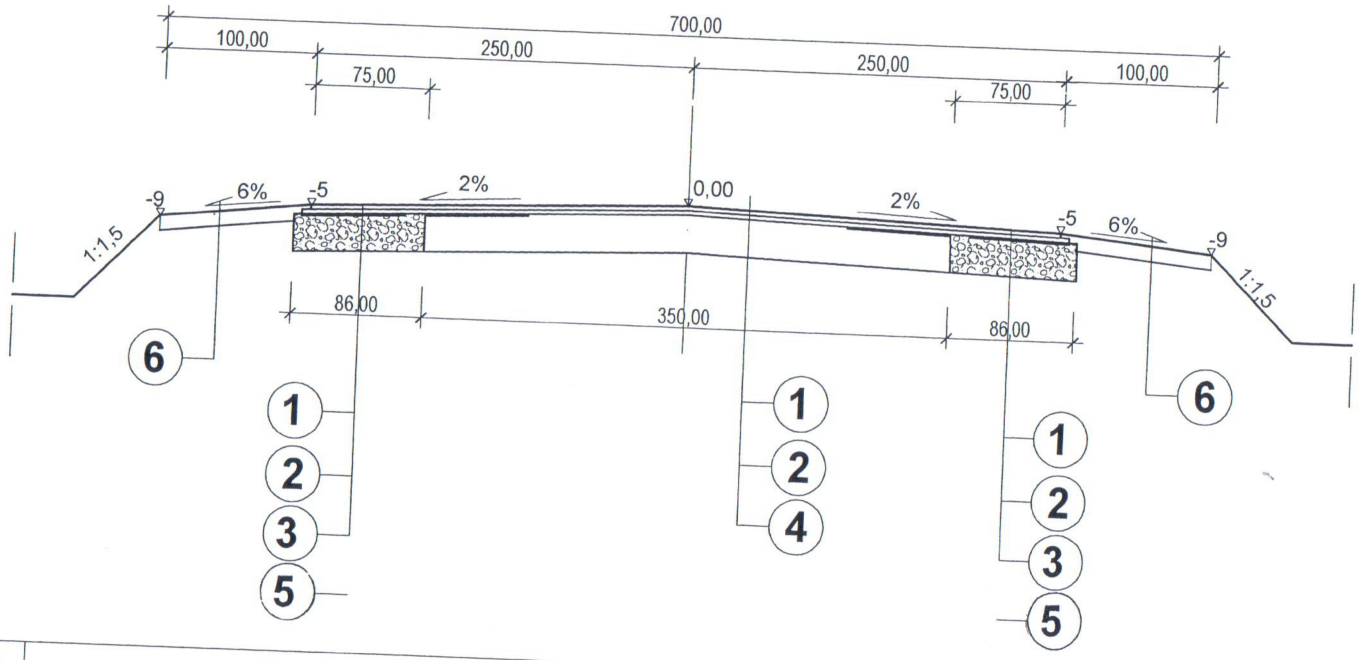

1	- Warstwa ścierala gr. 4 cm z betonu asfaltowego
2	- Warstwa wyrównawcza z betonu asfaltowego gr. 0-10 cm
3	- Warstwa przeciwspękaniowa z włókniny nasączonej polimeroasfaltem pasy szer. 1,5 m
4	- Istniejąca nawierzchnia bitumiczna
5	- Podbudowa z kruszywa łamanego stabilizowanego mechanicznie śr. gr. 20 cm
6	- Pobocze żwirowe gr. 8 cm

Obiekt: Remont drogi powiatowej nr 1962B Wizna - Srebrowo - Mrówki - Nieławice - Kokoszki - Guty - Kownaty na odcinku Srebrowo - Mrówki w lok. km 4+000 - 4+900,0

Projektant:
inż. bud. Krzysztof Święcki
upr. PDL/0004/PWOK/04

Podpis

Inwestor:
Zarząd Dróg Powiatowych w Łomży
ul. Poligonowa 30
18-400 Łomża

Rok: 05.2014 r.

Lokalizacja:
obręb wsi Mrówki
obręb wsi Srebrowo
Gmina Wizna, powiat łomżyński

Skala: 1:50

Nr rys.:

Stadium: Projekt budowlany

Rysunek:
Przekrój normalny