


SZCZEGÓŁ "A"

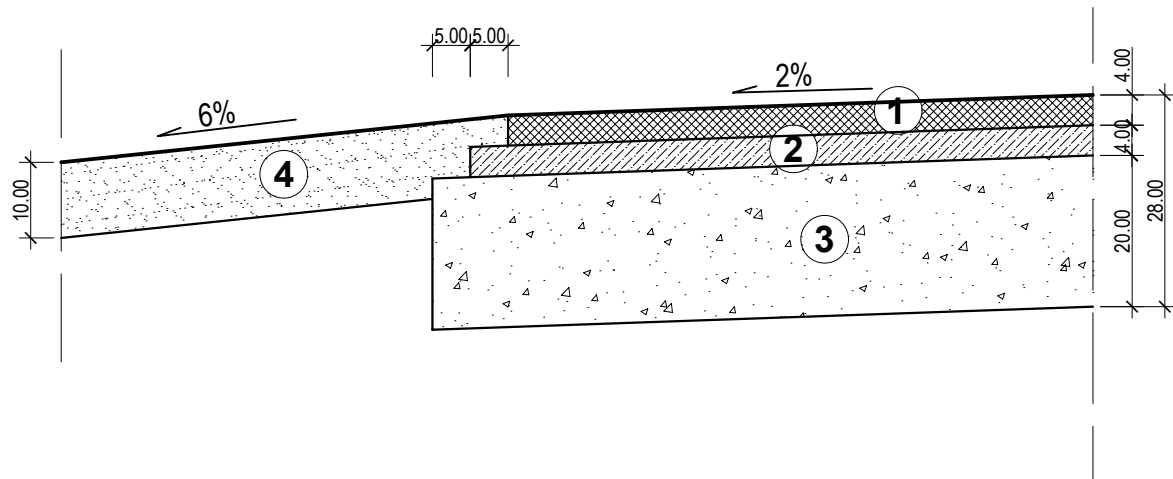

LEGENDA:

- | | |
|--|---|
| 1 2 3 4 | - Warstwa ścieralna gr. 4 cm z betonu asfaltowego - Warstwa wiążąca gr. 4 cm z betonu asfaltowego - Podbudowa z kruszywa łamanego stabilizowanego mechanicznie gr. 20 cm - Pobocze żwirowe gr. 10 cm |
|--|---|

| | | | |
|---|--------|--|-----------------|
| Obiekt: Przebudowa i rozbudowa drogi powiatowej nr 1950B droga woj. nr 677 - Zagroby - Żebry w lokalizacji 0+000 - 1+600,00 | | | |
| Projektant: inż. bud. Krzysztof Święcki upr. PDL/0004/PWOK/04 | Podpis | Inwestor: Zarząd Dróg Powiatowych w Łomży ul. Poligonowa 30 18-400 Łomża | Rok: 11.2013 |
| | | Lokalizacja: dz. nr: 63/1 - Stare Konopki dz. nr: 138 - Kozłki dz. nr: 61/1, 151, 59, 61/2, 128/1, 130, 1/5, 1/3, 2/10, 2/9, 2/7, 3/4, 3/2, 4/2, 5/6, 5/2, 5/3, 41, 40/2, 40/1, 39/1, 38, 37/1, 36/1, 35, 34/2, 34/1, 33, 32/2, 95, 94, 127/2, 42, 43, 44, 45, 58/2, 37/2, 49, 50, 39/2, 51, 52/2, 53/1, 53/2, 54, 5/4, 5/7, 4/3, 3/6, 2/13, 2/14, 2/16, 1/2, 1/8 - Zagroby Gmina Sniadowo, powiat łomżyński | Skala: 1:10 |
| | | Nr rys.: | |
| | | Rysunek: Szczegół "A" | |