



PRZEKRÓJ NORMALNY 2 SKALA 1:50

od km 0+113,65 do km 0+400,00

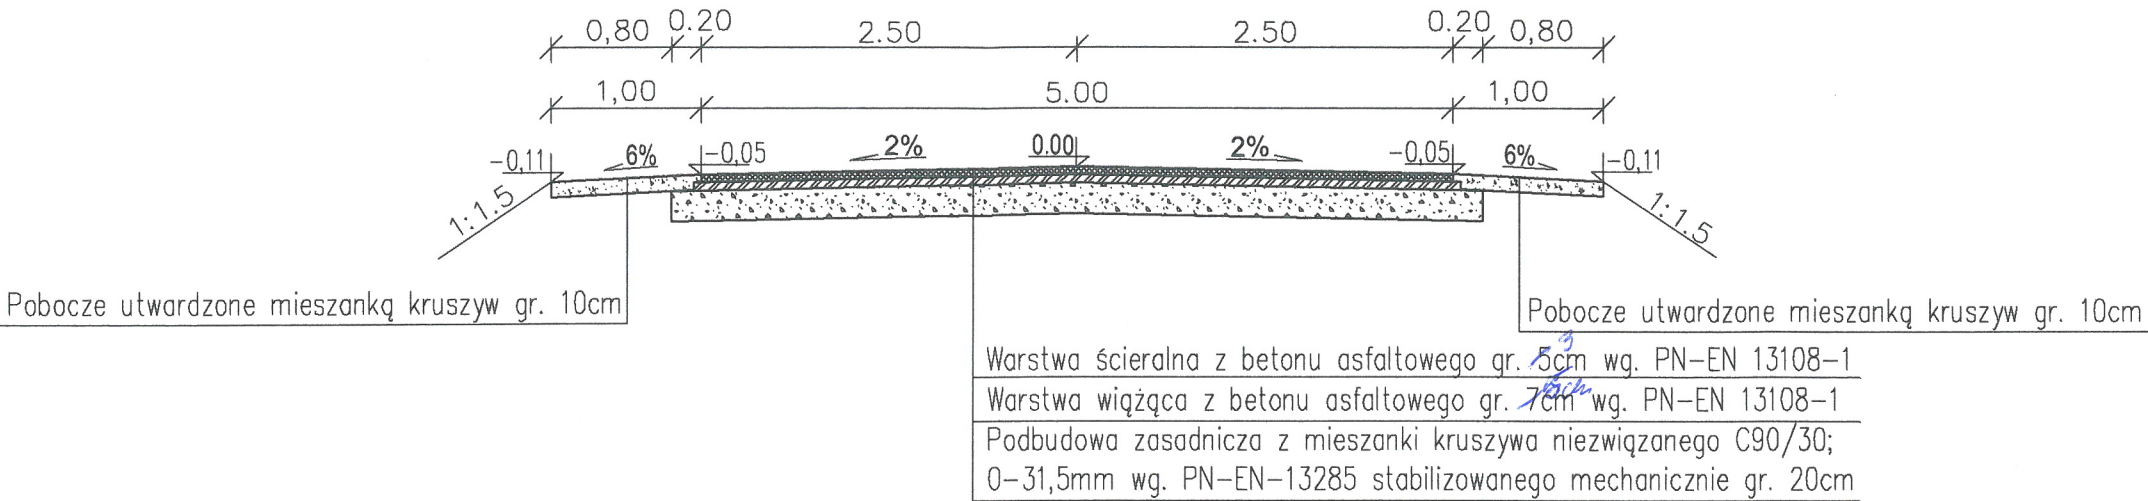


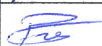
SZCZEGÓŁY KONSTRUKCYJNE
skala 1:25

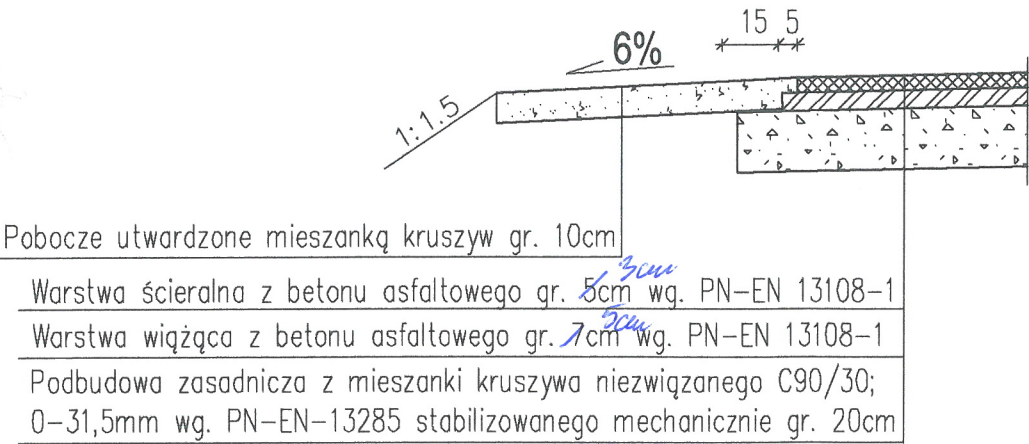

Wzrost warstwy bitumu:
- ścieralna - 3cm
- wiążąca - 5cm

Imię i nazwisko: mgr inż. Adam Łazarski

Uprawnienia projektowe nr UAN.7342-38/92
Uprawnienia budowlane nr LOM-64
w spec. konstr. bud. d.o. w zakresie dróg

				ZPI „LAZAR”			
ZPI „LAZAR” Adam Łazarski, 18-400 Łomża, ul. Kierzkowa 118A tel. 086-2180244, kom. 607913126 NIP: 718-111-06-86 REGON: 200147783							
Nazwa i adres inwestycji		Remont drogi powiatowej nr 1964B					
Inwestor		Zarząd Dróg Powiatowych w Łomży 18-400 Łomża, ul. Poligonowa 30					
Nazwa rysunku		PRZESKROJE NORMALNE					
Data opracowania: 04/2014 r.		Faza: P.B.		Skala: 1:50		Nr rys. 3/2	
Branża		Imię i nazwisko		Nr uprawnień Izba inż.		Podpis	
Drogowa: autor		mgr inż. Adam Łazarski		UAN 7342-38/92 PDL/BD/1800/01			
Opracował:		inż. Radosław Płaścik					
Sprawdził:		mgr inż. Janusz Nowakowski		UAN 7342-113/92 PDL/BD/0349/03			