



PRZEKRÓJ NORMALNY 3 SKALA 1:50

od km 0+400,00 do km 0+475,00

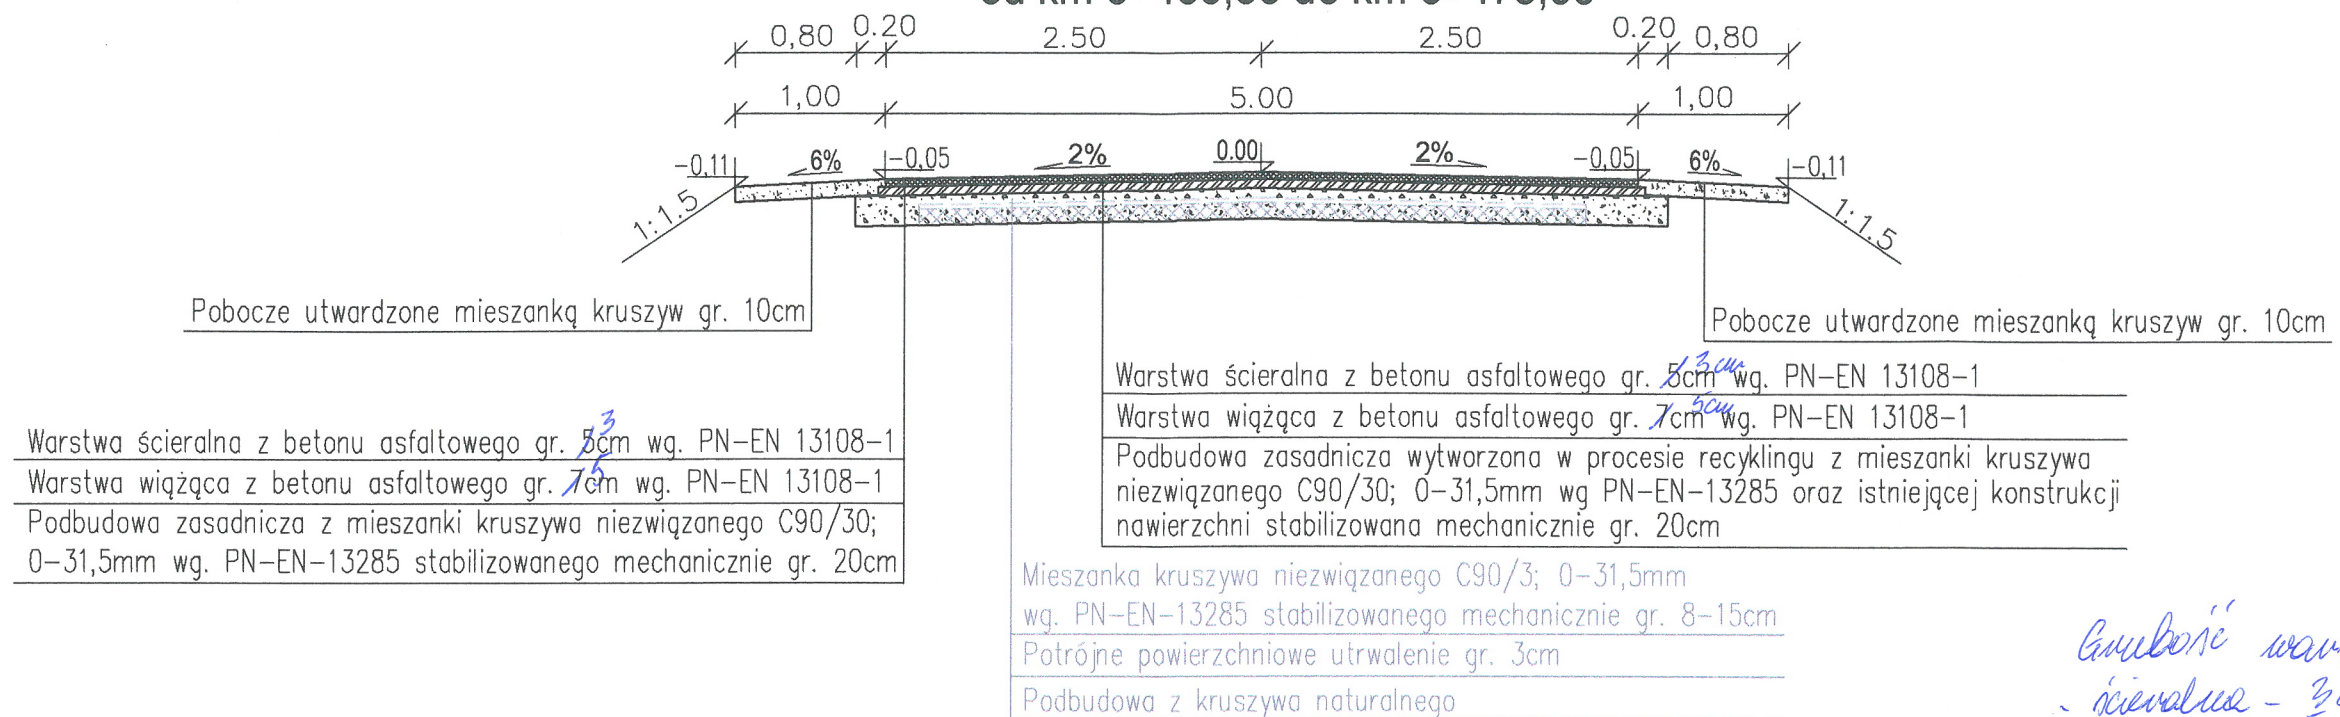

SZCZEGÓŁY KONSTRUKCYJNE

skala 1:25

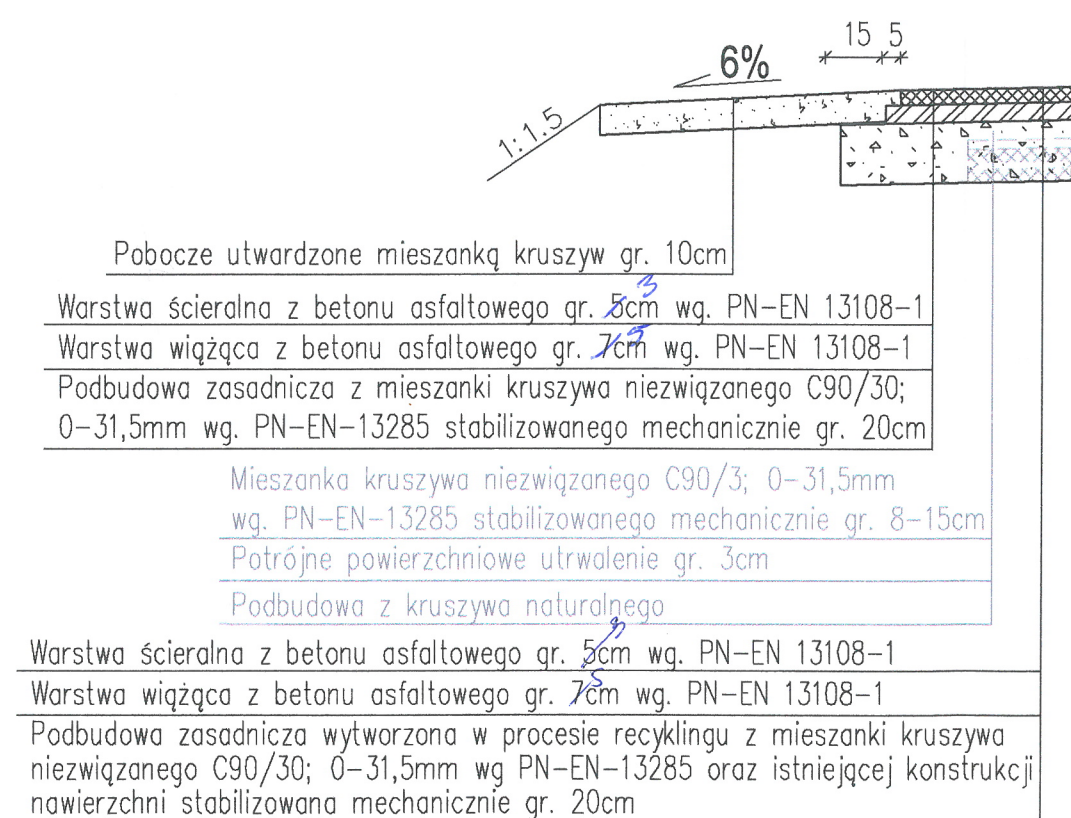

Głębokość warstwy bitumu:
- ścieralna - 3cm
- wiążąca - 5cm
Łączna wysokość

mgr inż. Adam Łazarski
Upewnienia projektowe nr UAN.7342-38/92
Upewnienia budowlane nr POM-64
w spec. konstr.-bud. dróg i zakresie dróg

Uwaga:

- lokalizacja poszerzeń nawierzchni zgodnie z rys. 2,5

		ZPI „LAZAR” ZPI „LAZAR” Adam Łazarski, 18-400 Łomża, ul. Kierzkowa 118A tel. 086-2180244, kom. 607913126 NIP: 718-111-06-86 REGON: 200147783	
Nazwa i adres inwestycji		Remont drogi powiatowej nr 1964B	
Inwestor		Zarząd Dróg Powiatowych w Łomży 18-400 Łomża, ul. Poligonowa 30	
Nazwa rysunku		PRZESKROJE NORMALNE	
Data opracowania: 04/2014 r.		Faza: P.B.	Nr rys. 3/3
Branża	Imię i nazwisko	Nr uprawnień Izba inż.	Podpis
Drogowa: autor	mgr inż. Adam Łazarski	UAN 7342-38/92 PDL/BD/1800/01	
Opracował:	inż. Radosław Piąsicki		
Sprawdził:	mgr inż. Janusz Nowakowski	UAN 7342-113/92 PDL/BD/0349/03	